

CÓDIGO INFORME:  
**PR-RES-02-B5-103-A-01**

DESCRIPCIÓN INFORME  
**BLOQUE 5 - Paredes 9, 10 y 11**

**Levantamiento digital y restitución 2D/3D**

Responsable científico: Prof. Alessandro Merlo

Colaboradores

Arq. Francesco Pizzolini

Ph.D. Arq. Gelsi Lavoratti

Arq. Giulia Lazzari

Arq. Elisa Luzzi

Arq. Michela Notaricola

**Diagnóstico de las alteraciones y degradaciones**

Responsable científico: Prof. Susanna Caccia

Colaboradores

Ph.D. Arq. Stefania Aimar

Ph.D. Arq. Leonardo Germani

Arq. Francesco Pisani

Ph.D. Arq. Salvatore Zocco

**Análisis de la instabilidad**

Responsable científico: Prof. Michele Paradiso

Colaboradores

Lic. Marco Altamura

Prof. Stefano Galassi

Arq. Sara Garguñeri

**Técnicas e instrumentos para la gestión de obras de restauración y consolidación**

Responsable científico: Prof. Saverio Mecca

Colaboradores

Prof. Letizia Dipasquale

Ing. Vito Getú

**Modelo de información de la construcción (BIM)**

Responsable científico: Prof. Carlo Biagini

Colaborador



Ph.D. Ing. Vincenzo Donato

escala: 1:20  
tamaño: A1






DIDA  
DIPARTIMENTO DI  
ARCHITETTURA

ISA  
UNIVERSITY OF LASALLES

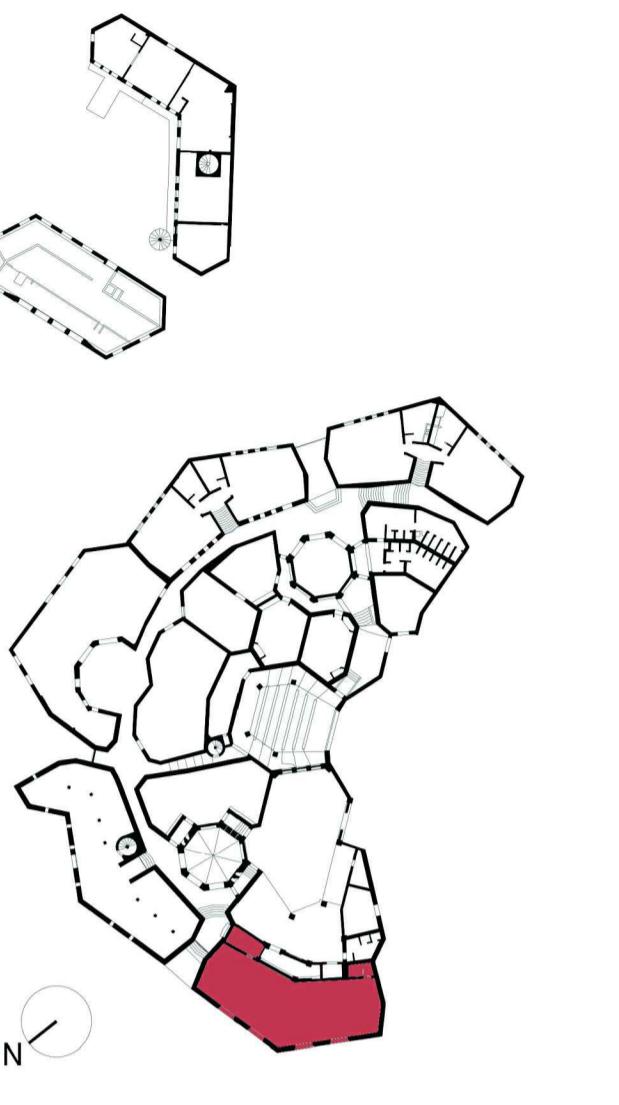
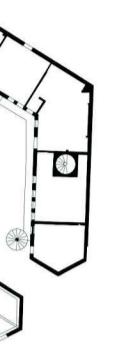


MINISTERIO  
de Cultura  
REPÚBLICA DE CUBA



## Lista de degradaciones y alteraciones I fichas técnicas I intervenciones

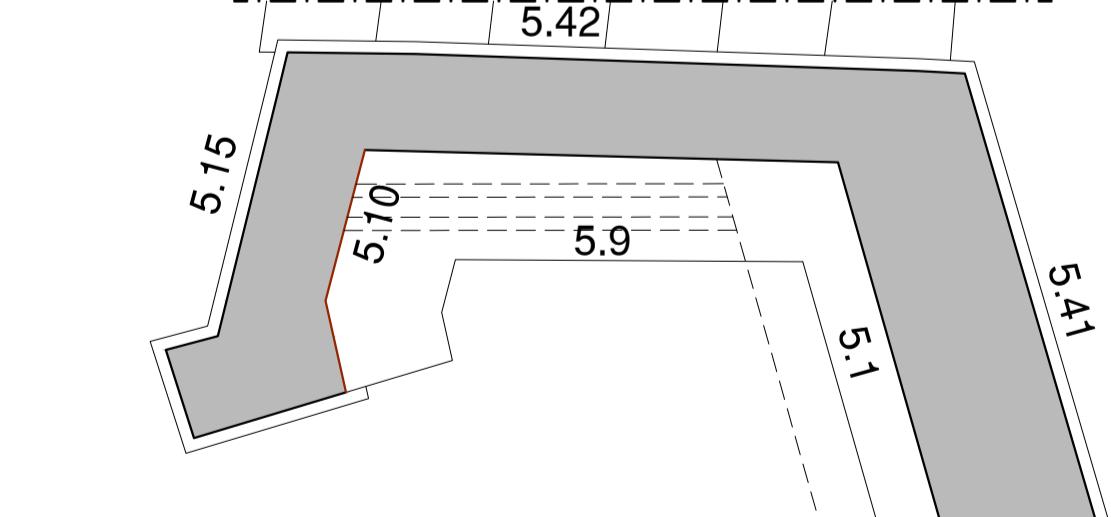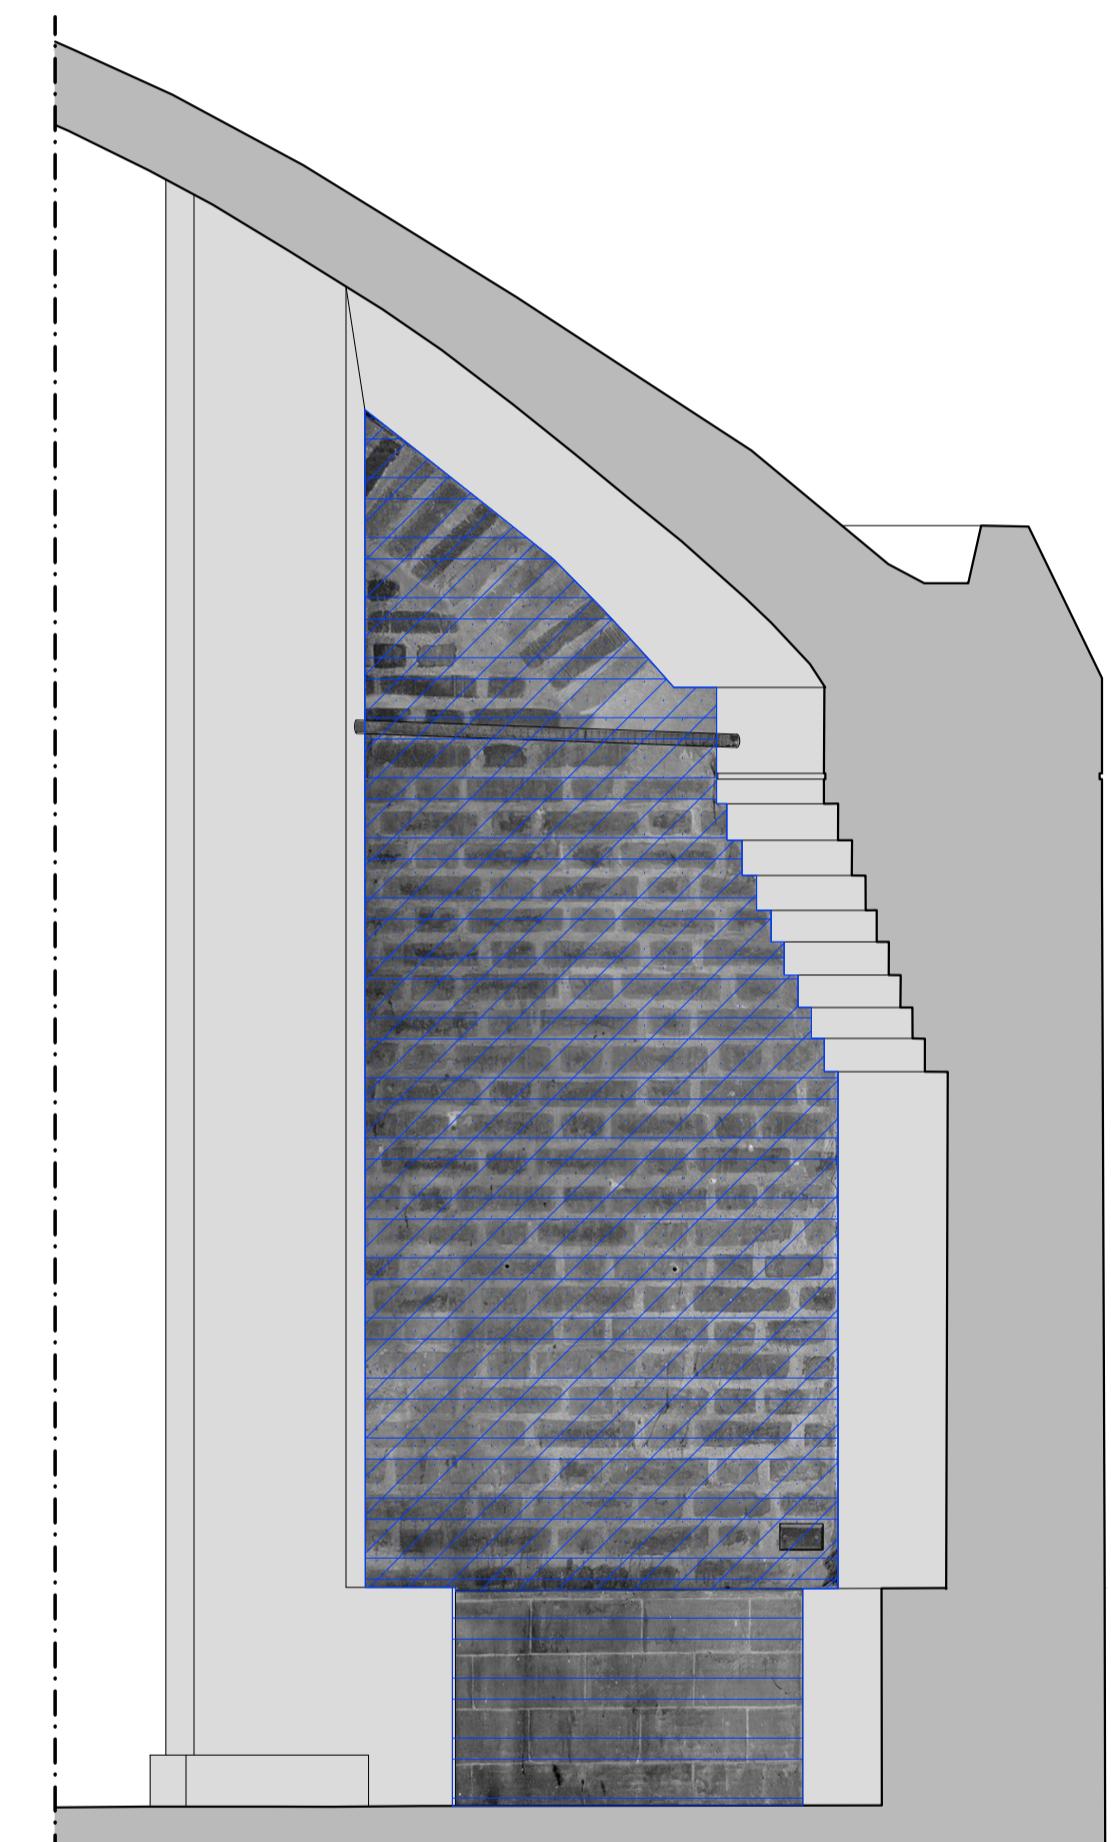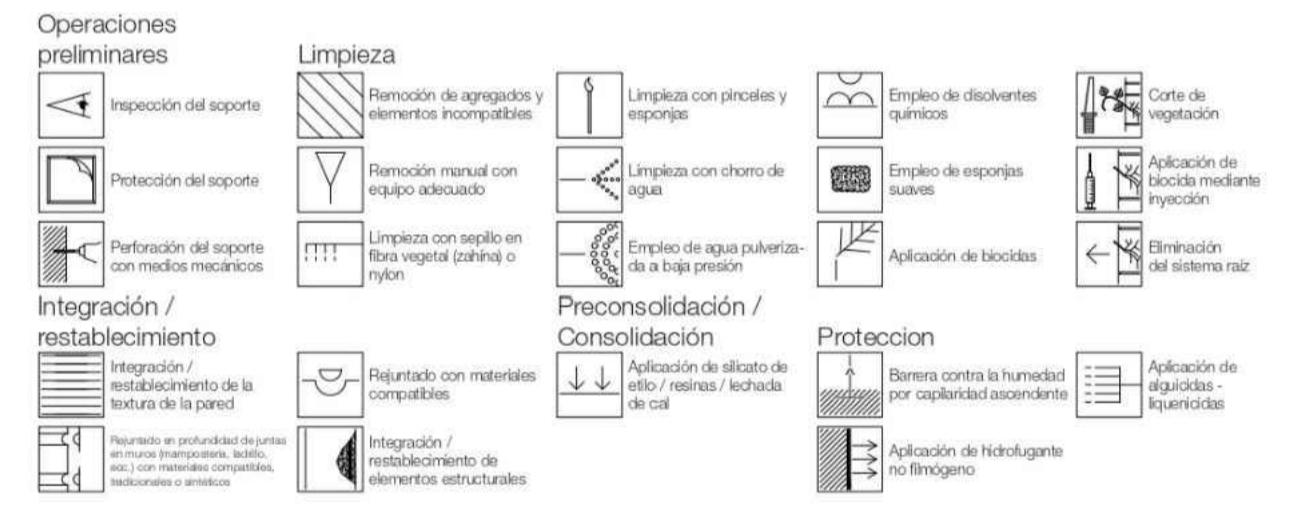

Pared 9

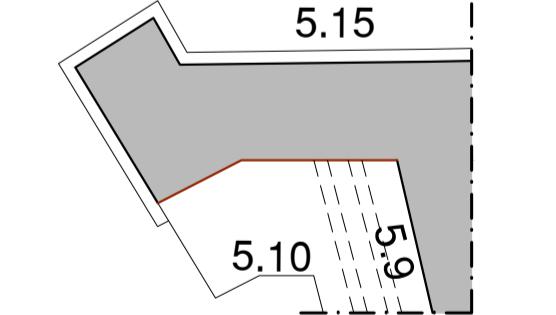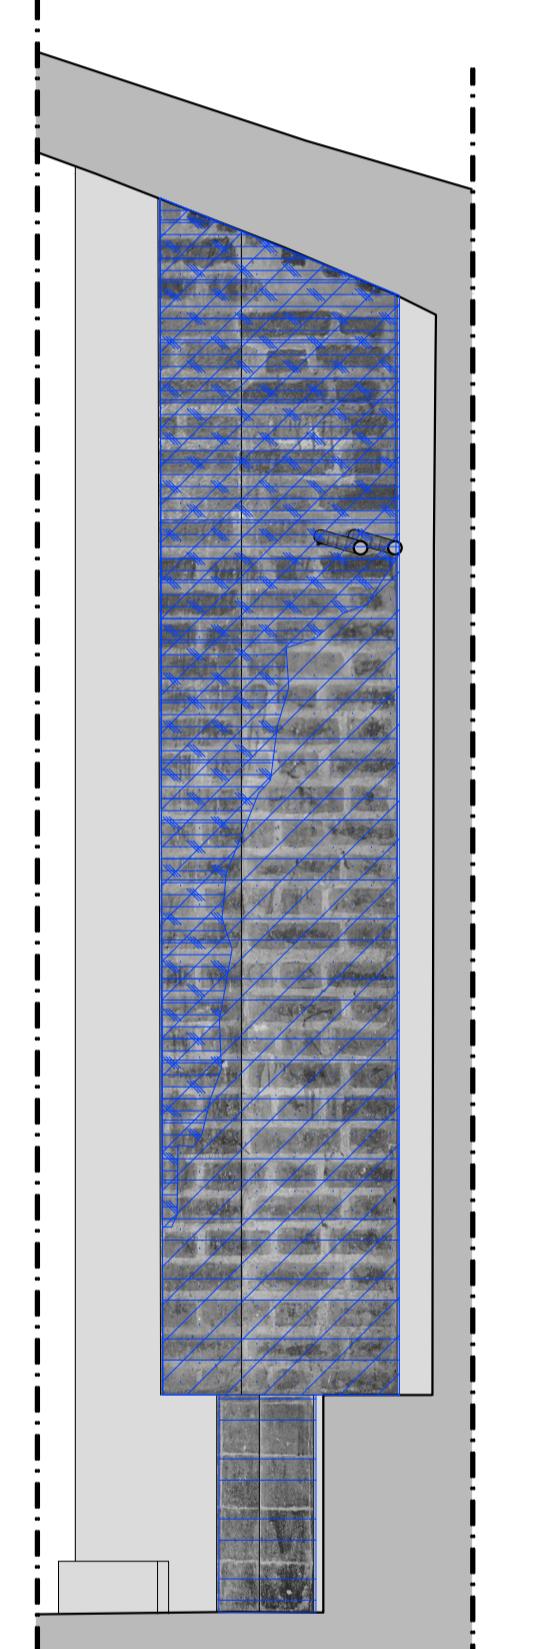

Pared 10

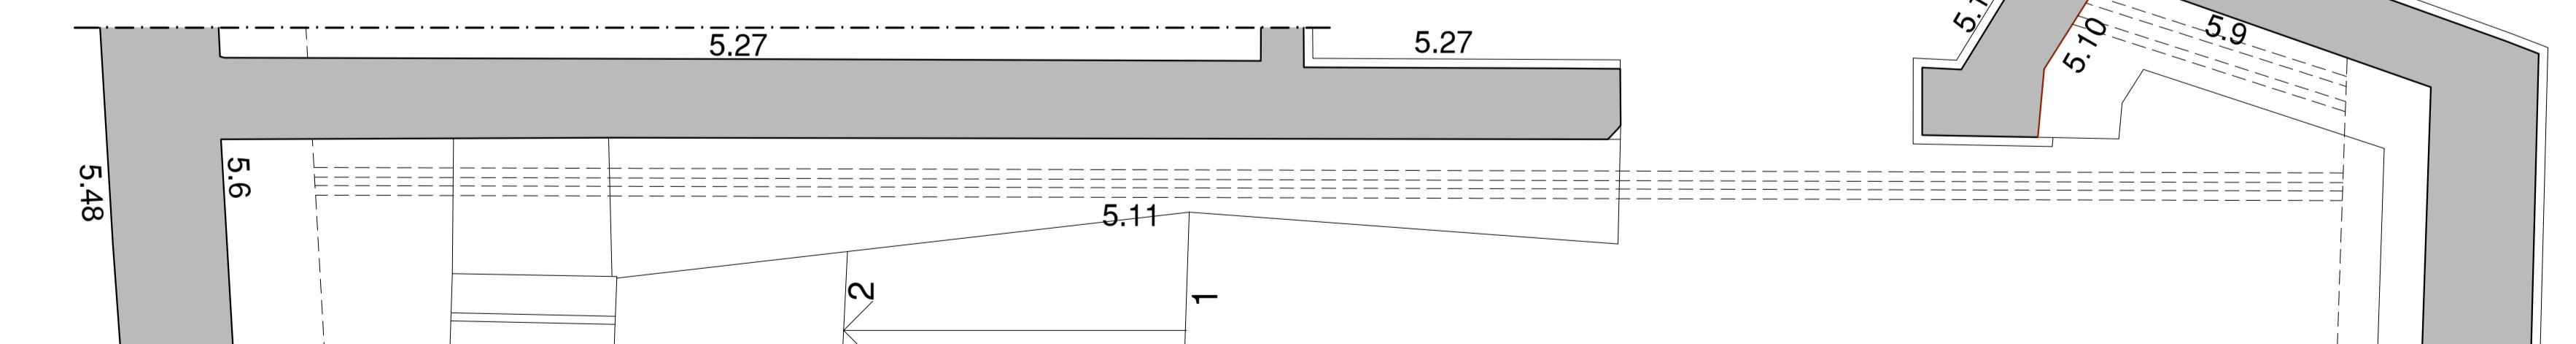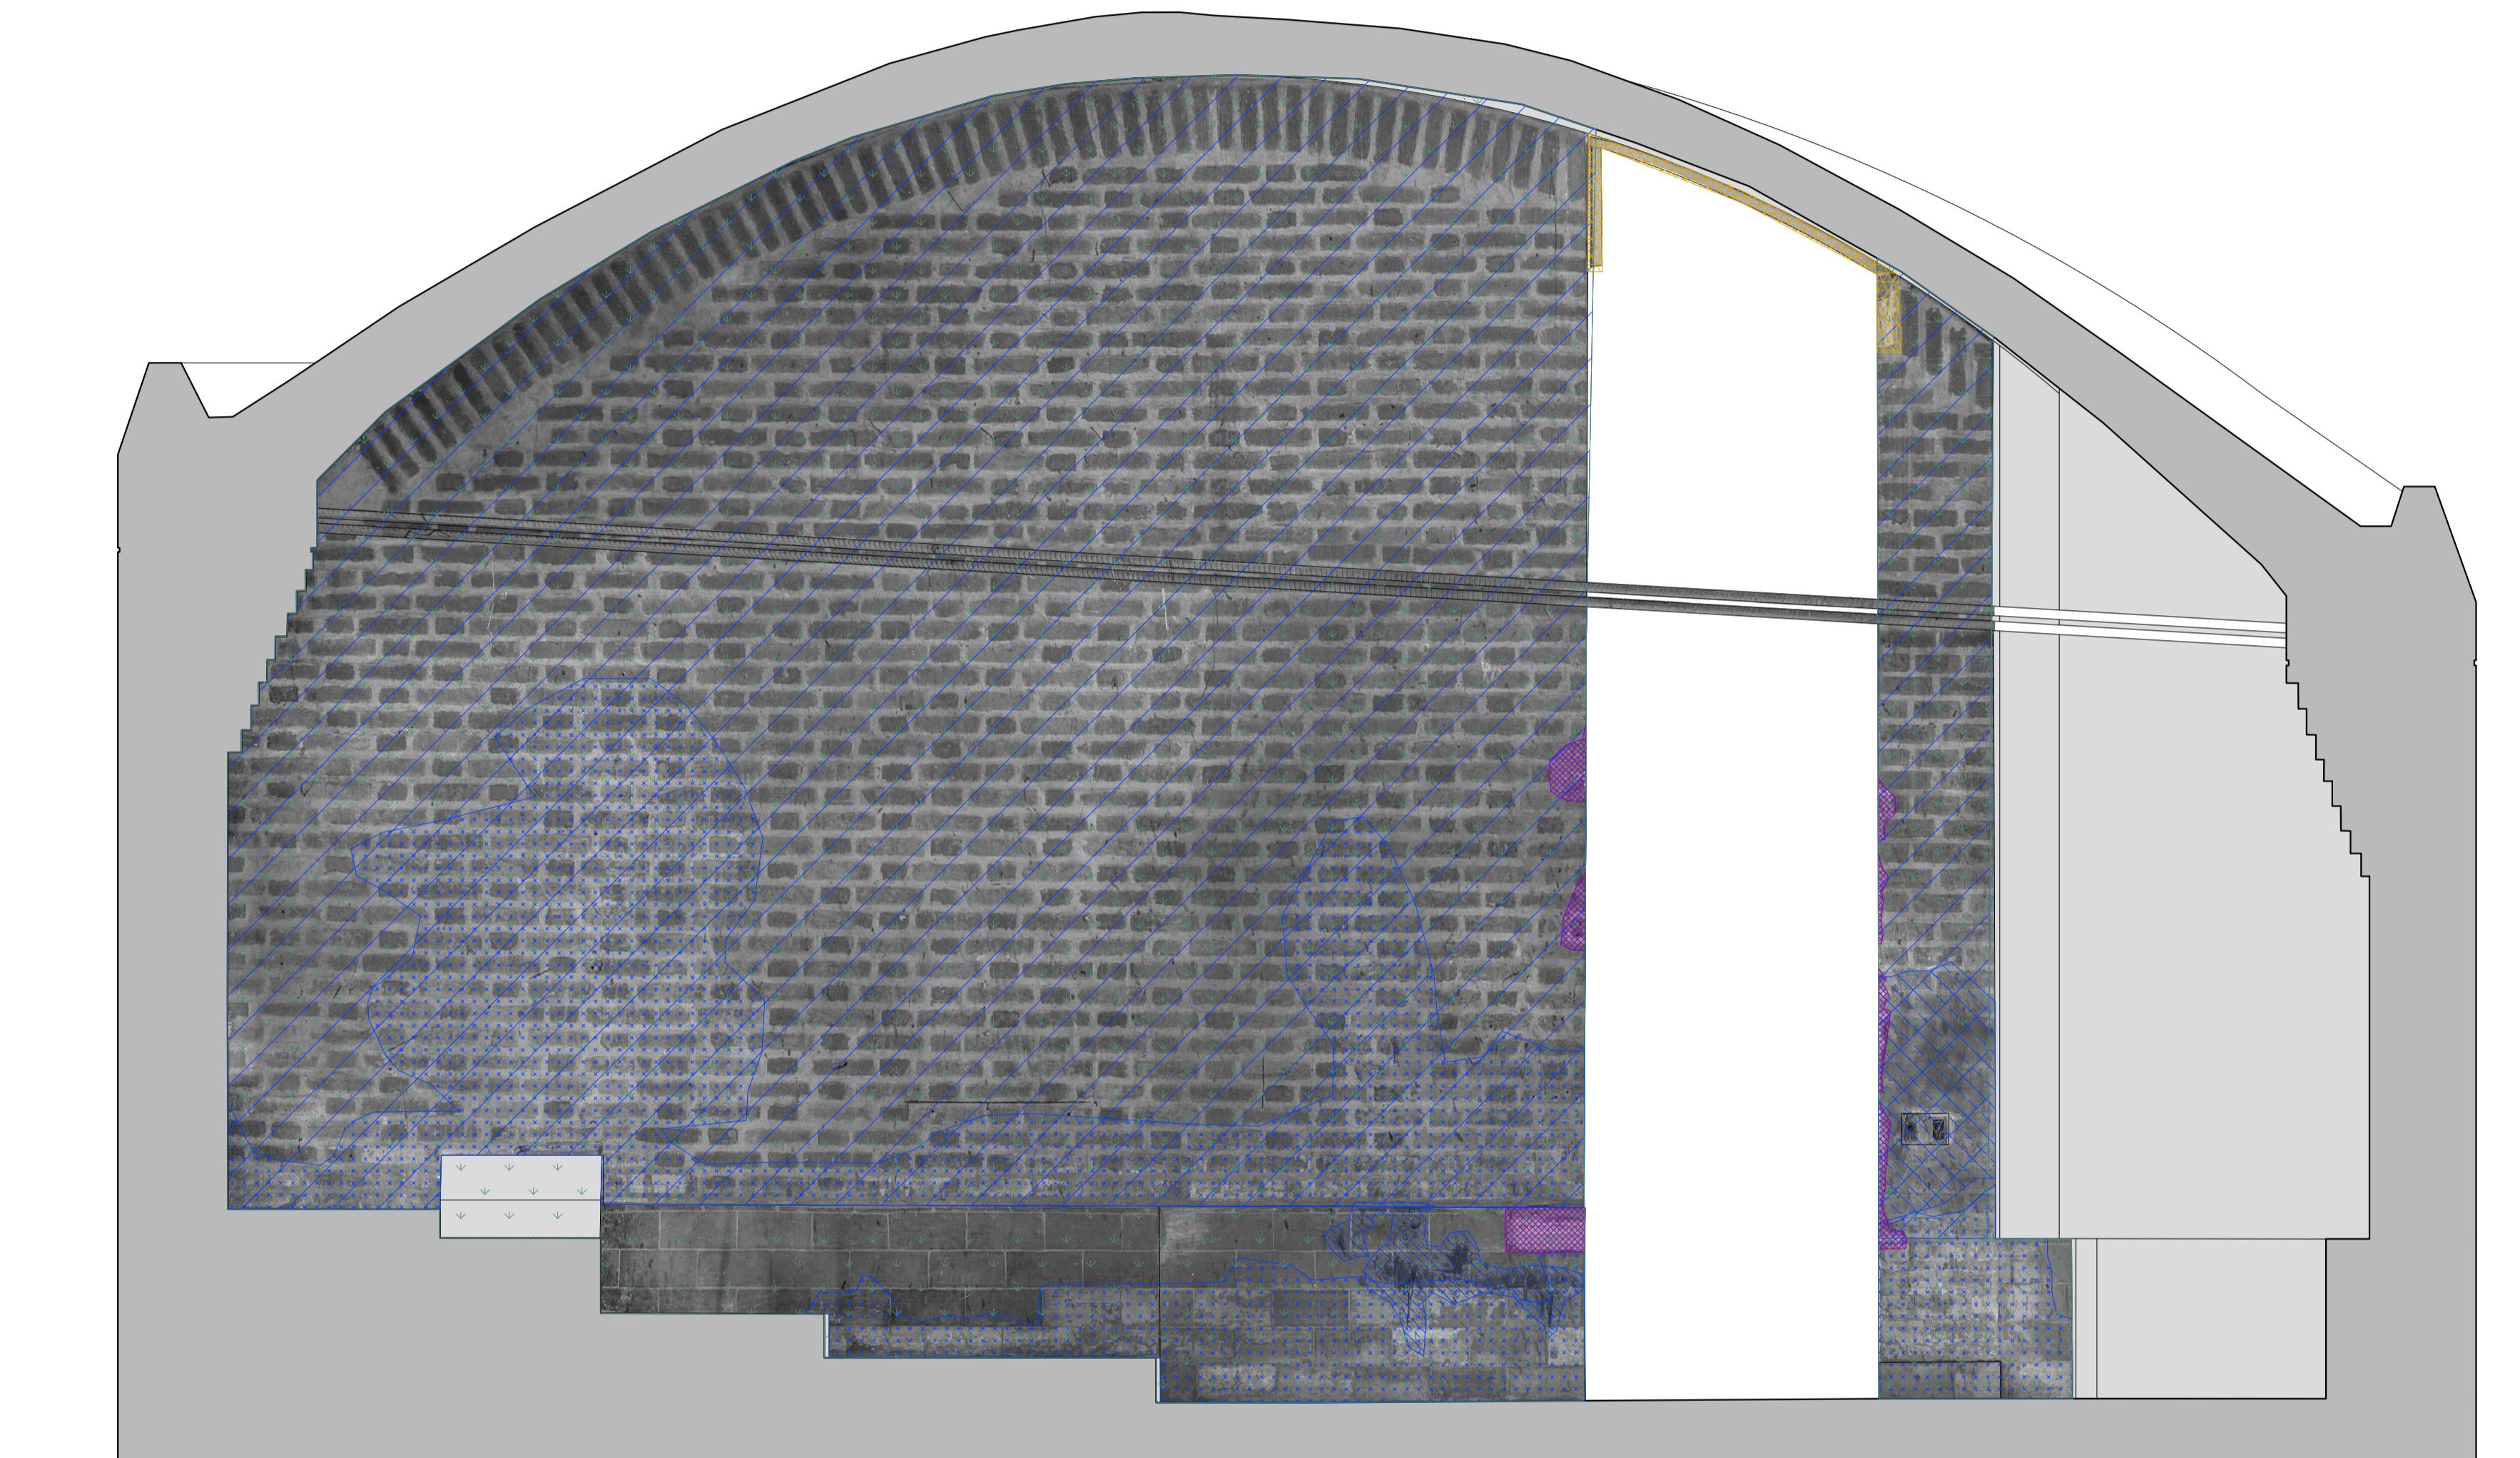

Pared 11