



PROGETTI DI ANDAMIO-BLOCCO 6


- LEGENDA:**
- Ponteggio multidirezionale
 - Ponteggio tubi e giunti
 - Cs.d.C. Castello di carico
 - MO Montacarichi
 - Parapetto di copertura

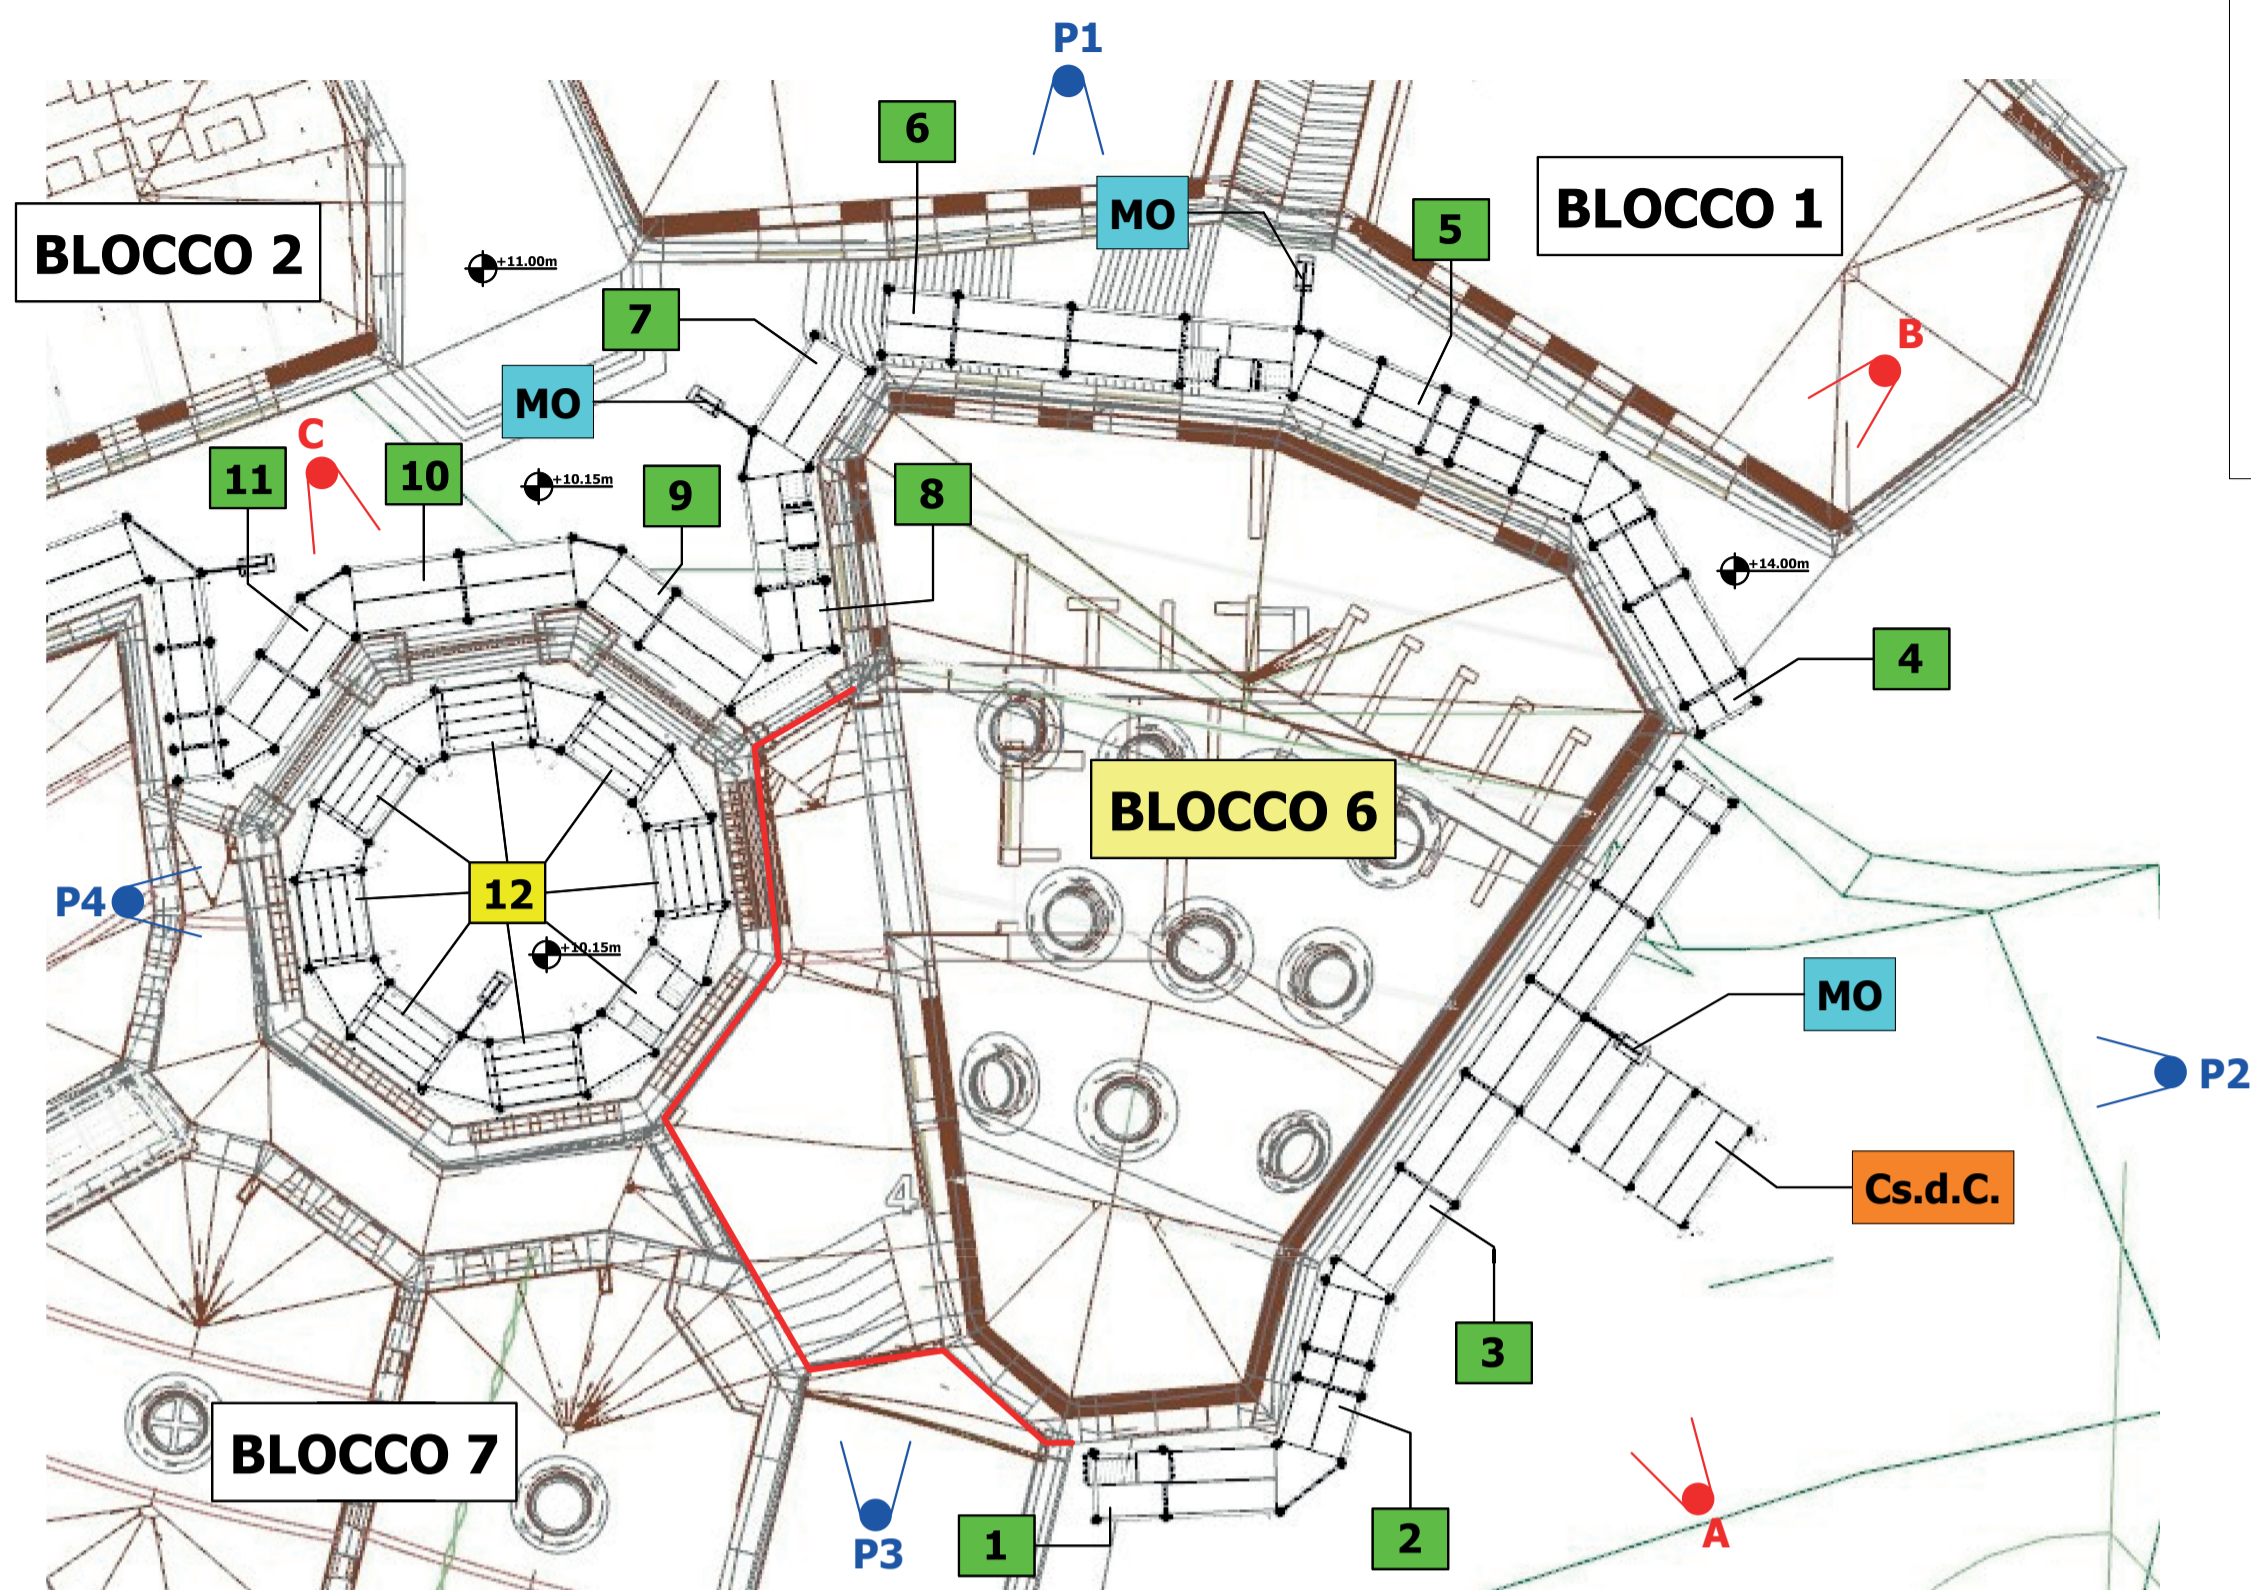


VISTA 3D

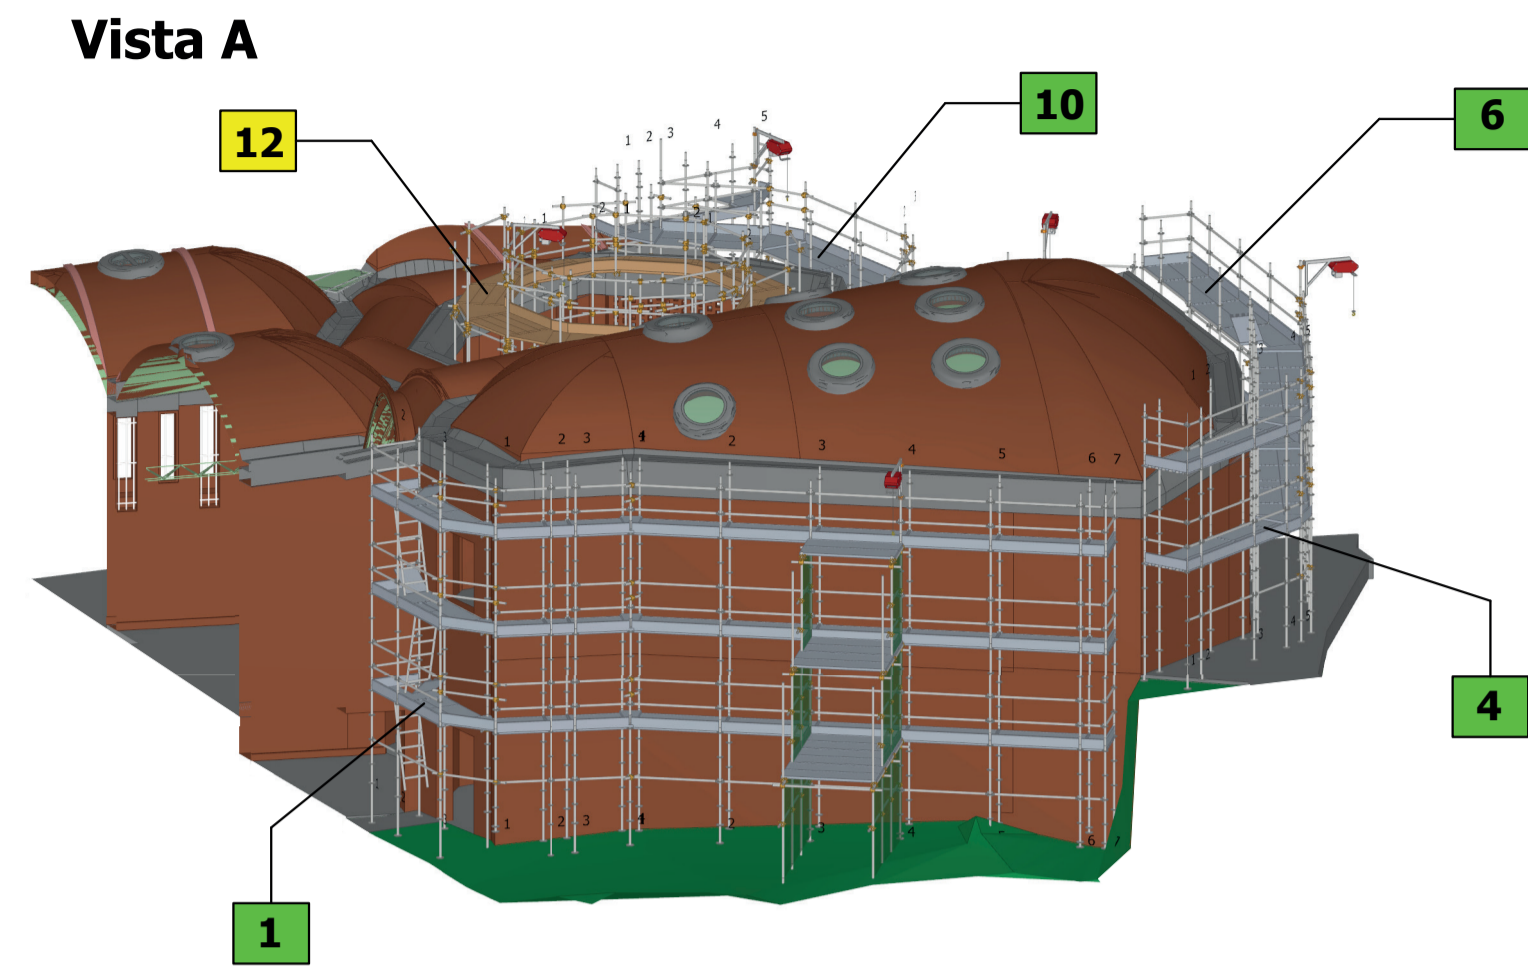


Vista C

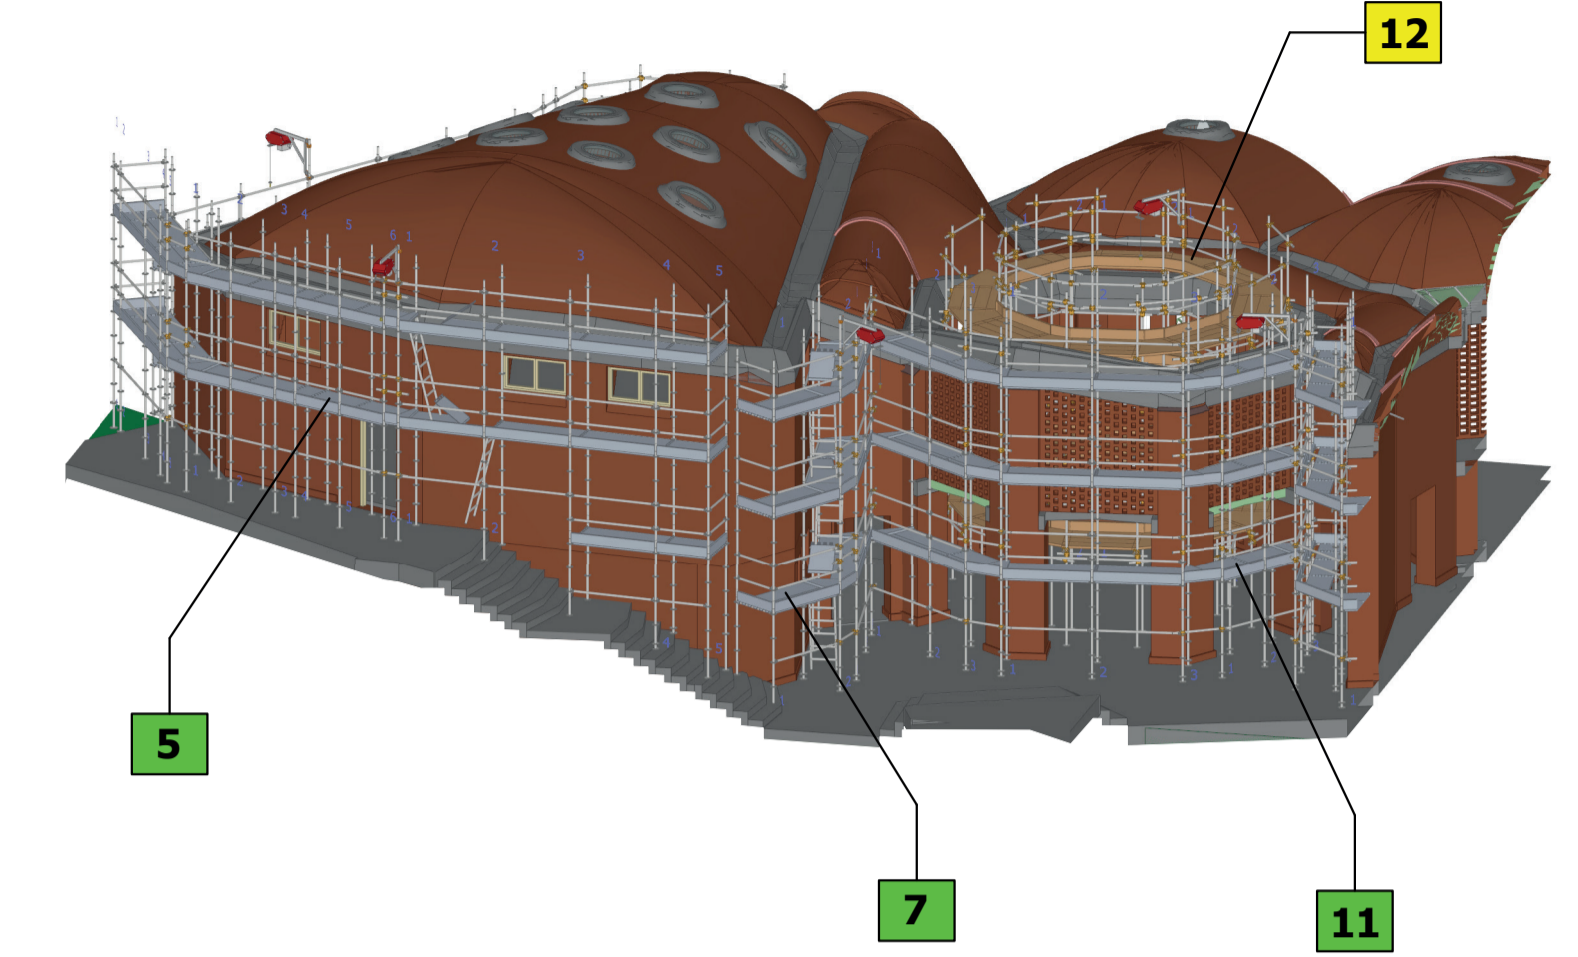


P1-ALZADO SUR-ESTE

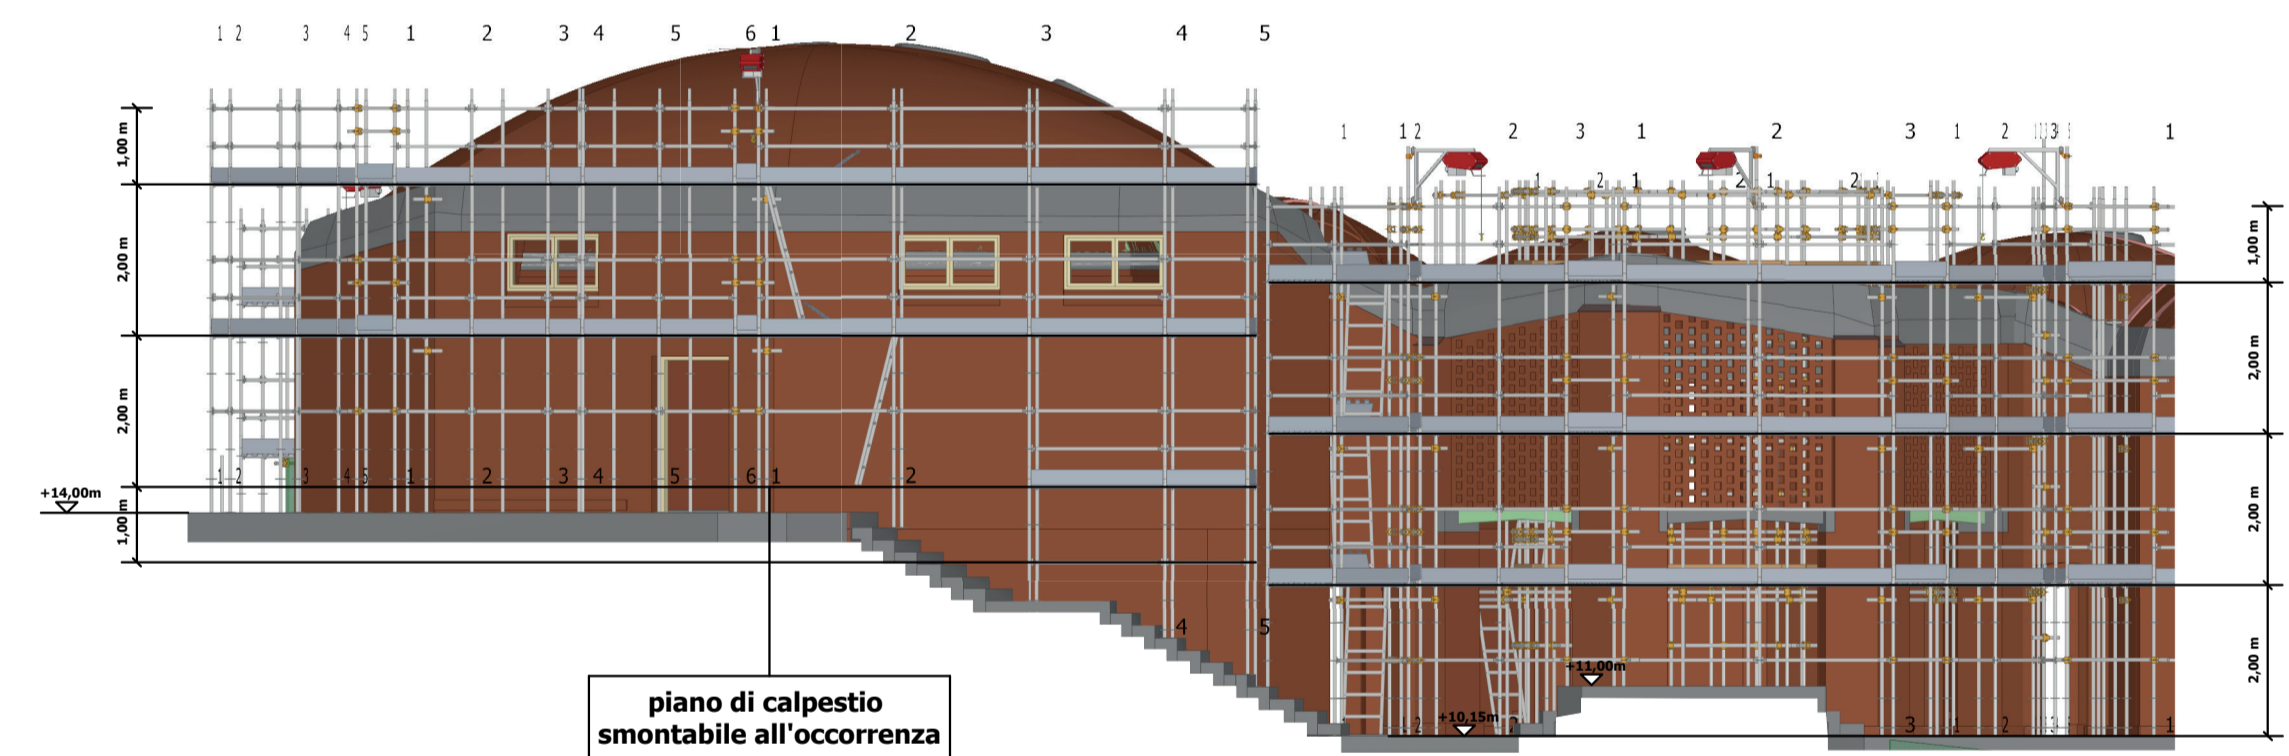


P2-ALZADO SUR-OESTE

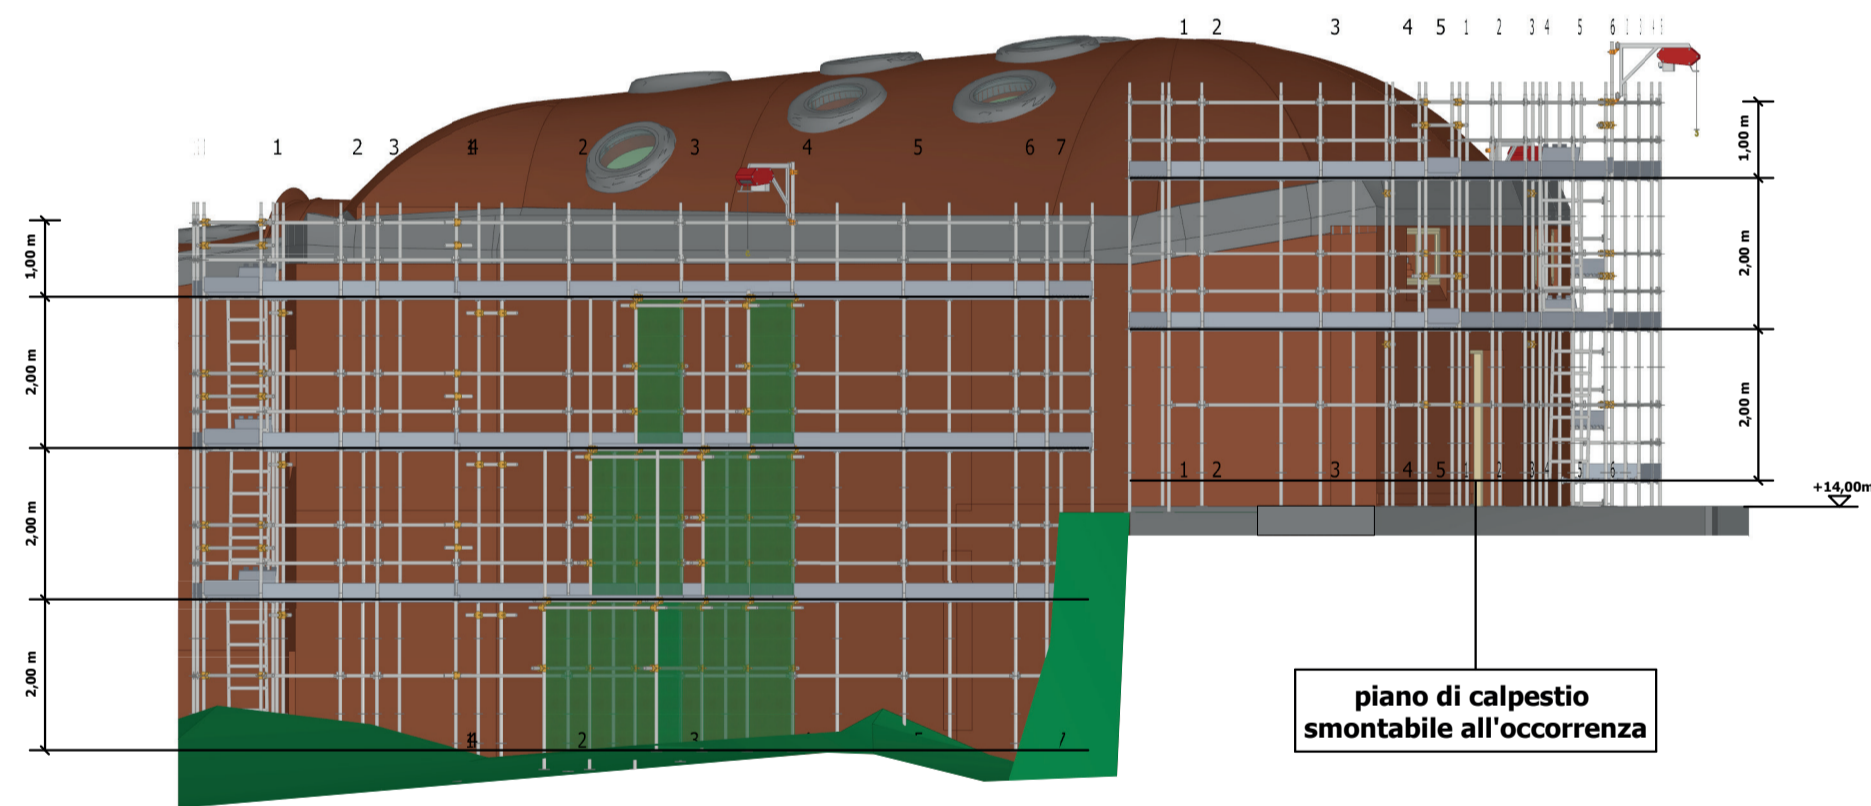


Vista B

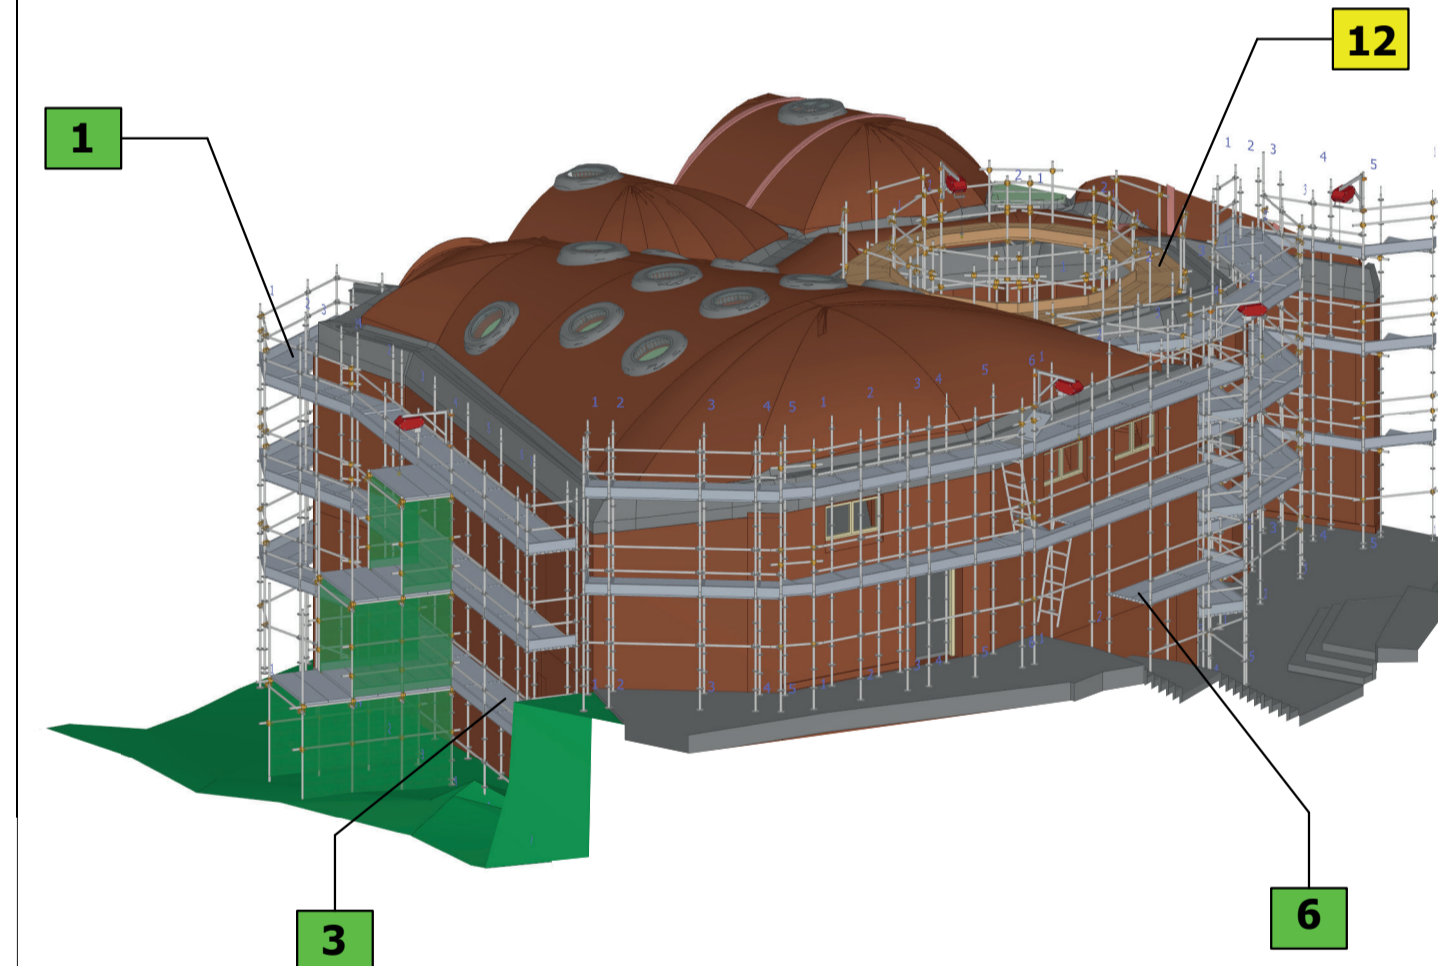

P3-ALZADO NORTE-OESTE

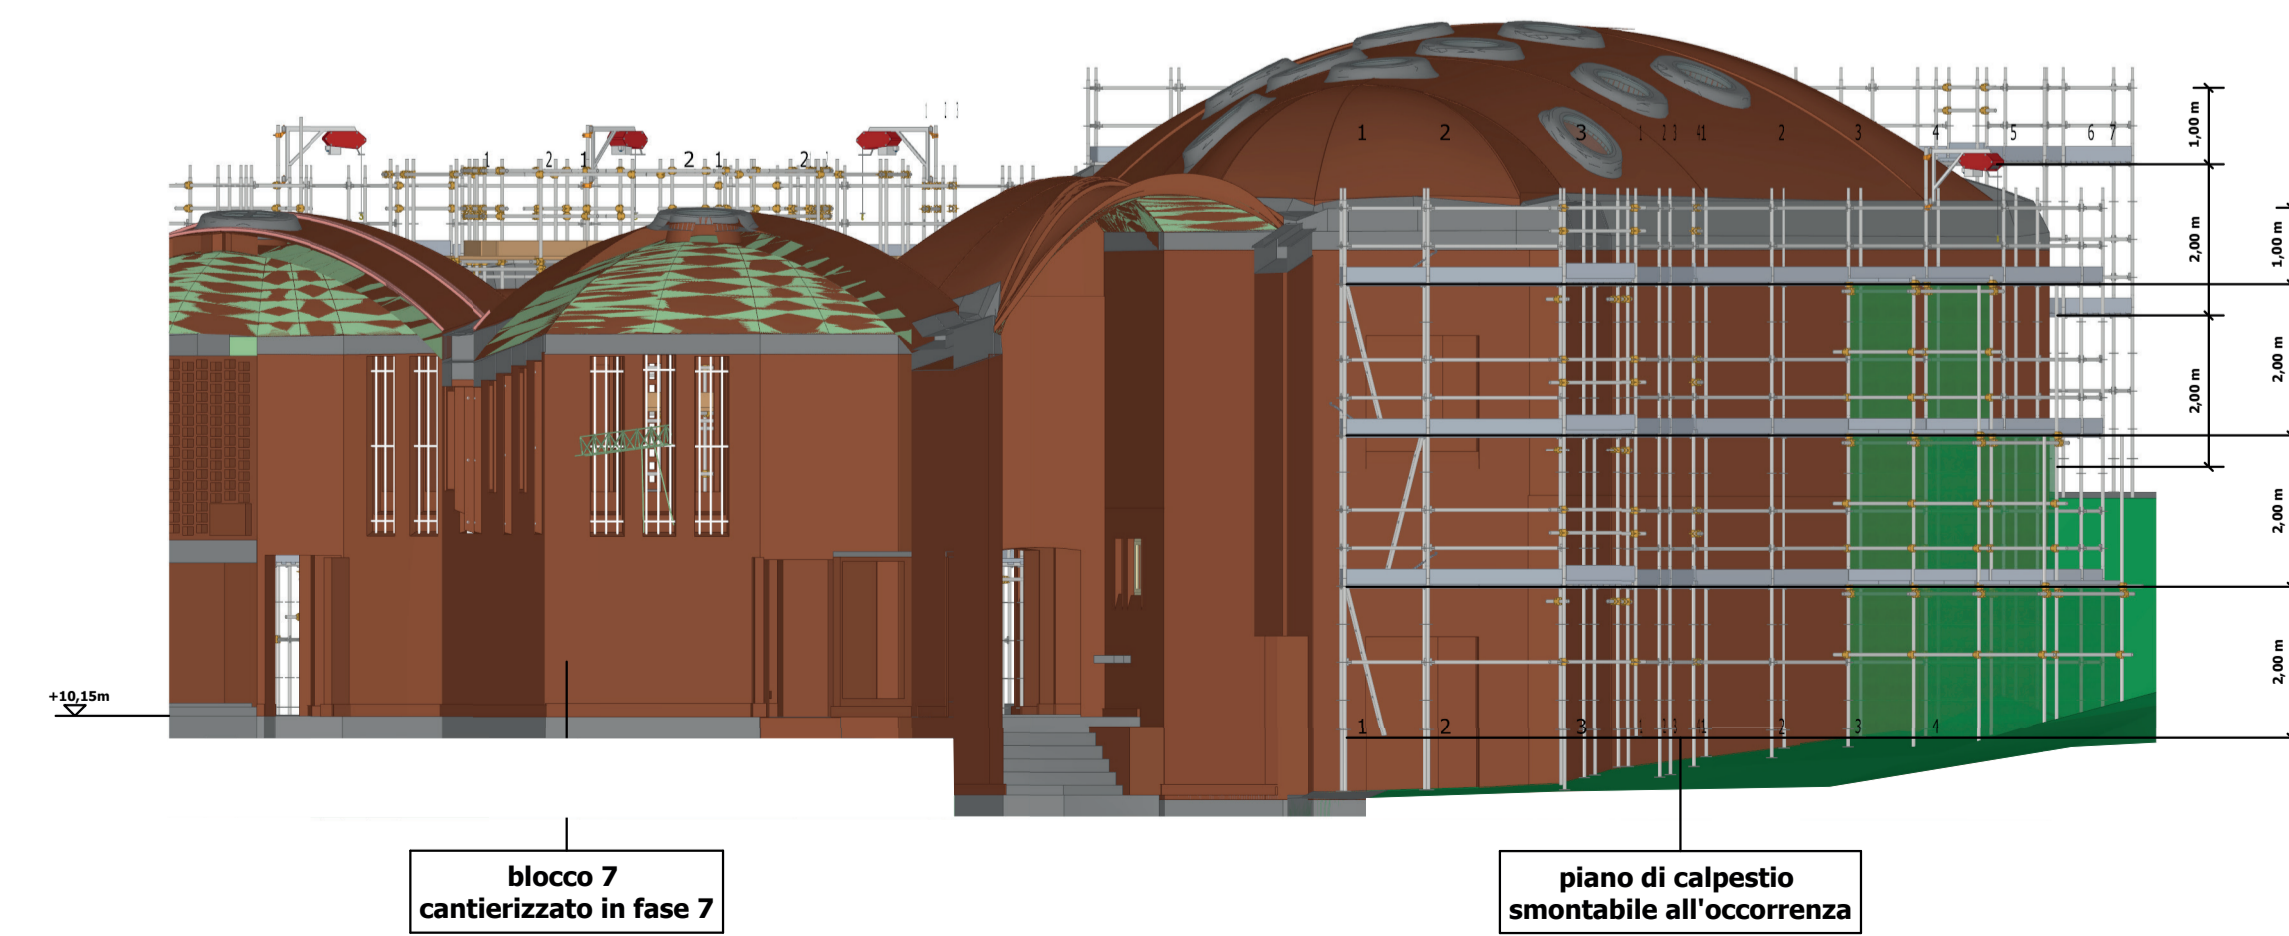

P4-ALZADO NORTE-ESTE

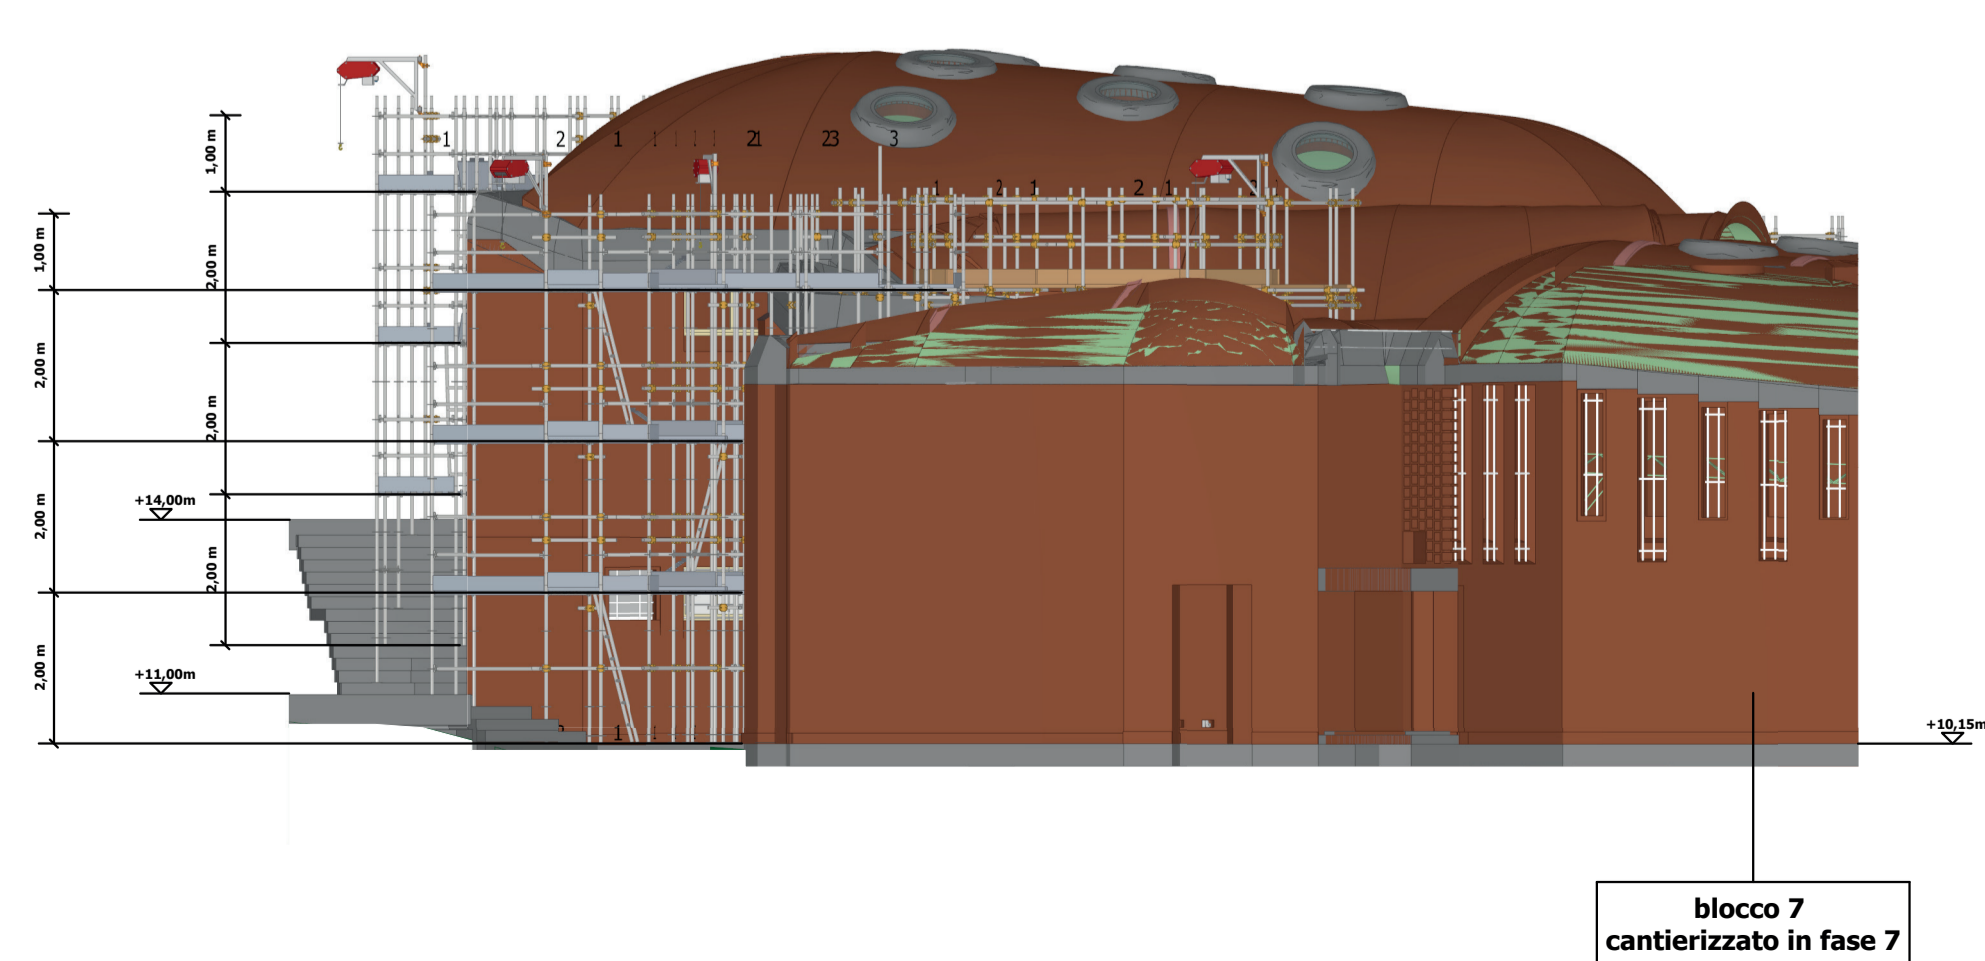

- Fase 1:** blocchi 1, 2
Fase 2: blocchi 2, 3
Fase 3: blocchi 3, 5
Fase 4: blocchi 5, 4
Fase 5: blocchi 4, 11
Fase 6: blocchi 11, 10
Fase 7: blocchi 10, 7-2
Fase 8: blocchi 7-2, 8-9
Fase 9: blocchi 8-9, 6

Quantity Take Off:

Descrizione	Quantità	Unità	Descrizione	Quantità	Unità
...

¡Que no baje el telón!
 Proyecto de Cooperación Internacional
 ¡Que no baje el telón!
 Director de la Componente B: Prof. Saverio Mecca

Técnicas e instrumentos para la gestión de obras de restauración y consolidación
 Responsable científica: Prof. Saverio Mecca
 Colaboradores: Letizia Dipasquale, Vito Getuli

CODIGO INFORME:
PR-PLQ-05-B6-07-A-01
 DESCRIPCIÓN INFORME
PROYECTOS DE ANDAMIO-BLOQUE 6

escala : 1:100
 Tamaño: A1


21

MINISTERIO de Cultura
 AGENZIA ITALIANA PER LA COOPERAZIONE ALLO SVILUPPO


PONTEGGIO 1

Scala 1:100

PROSPETTO FRONTALE PROSPETTO LATERALE

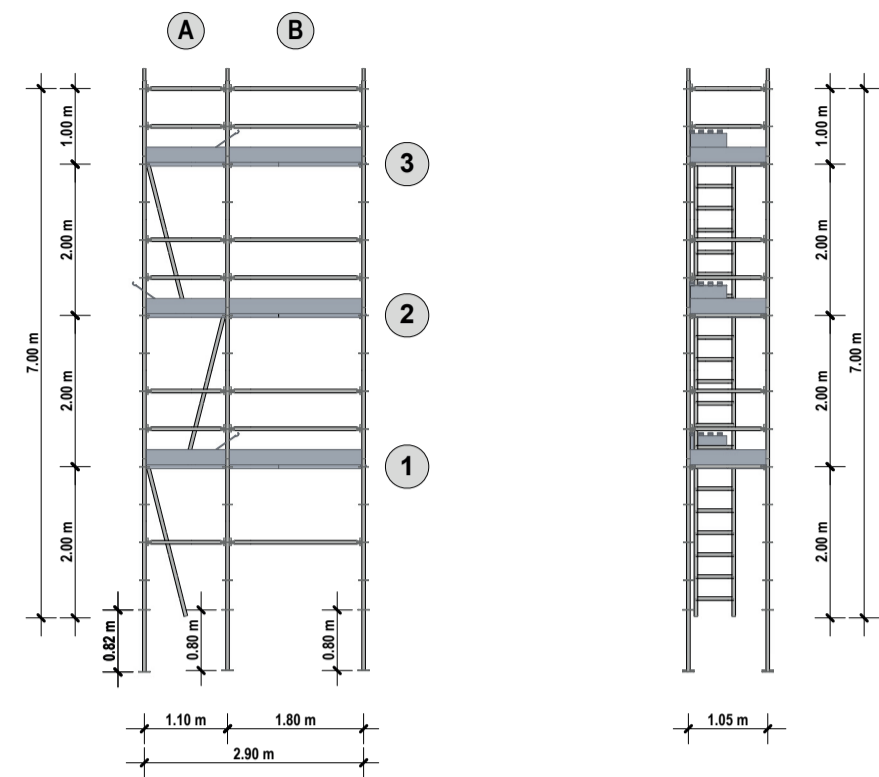


PLANIMETRIA

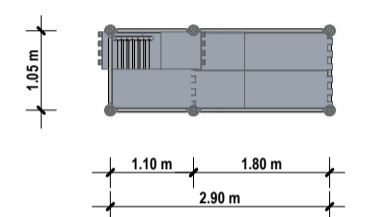


PONTEGGIO 2

Scala 1:100

PROSPETTO FRONTALE PROSPETTO LATERALE

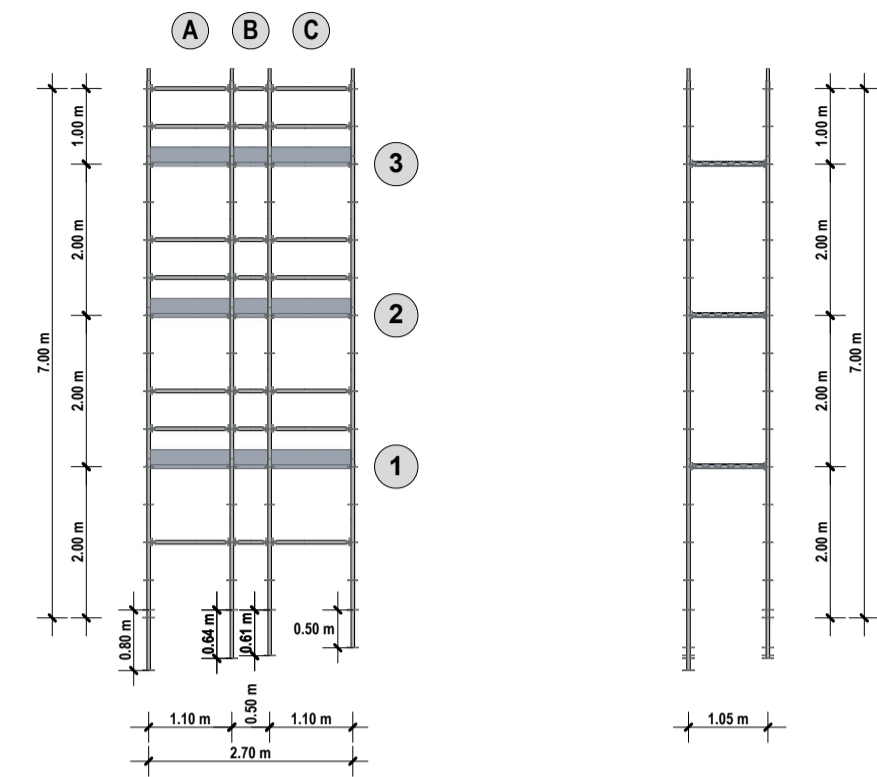


PLANIMETRIA

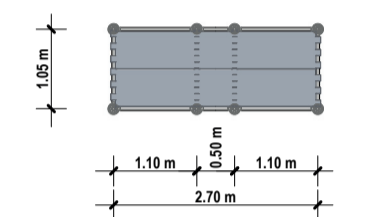


PONTEGGIO 3

Scala 1:100

PROSPETTO FRONTALE PROSPETTO LATERALE

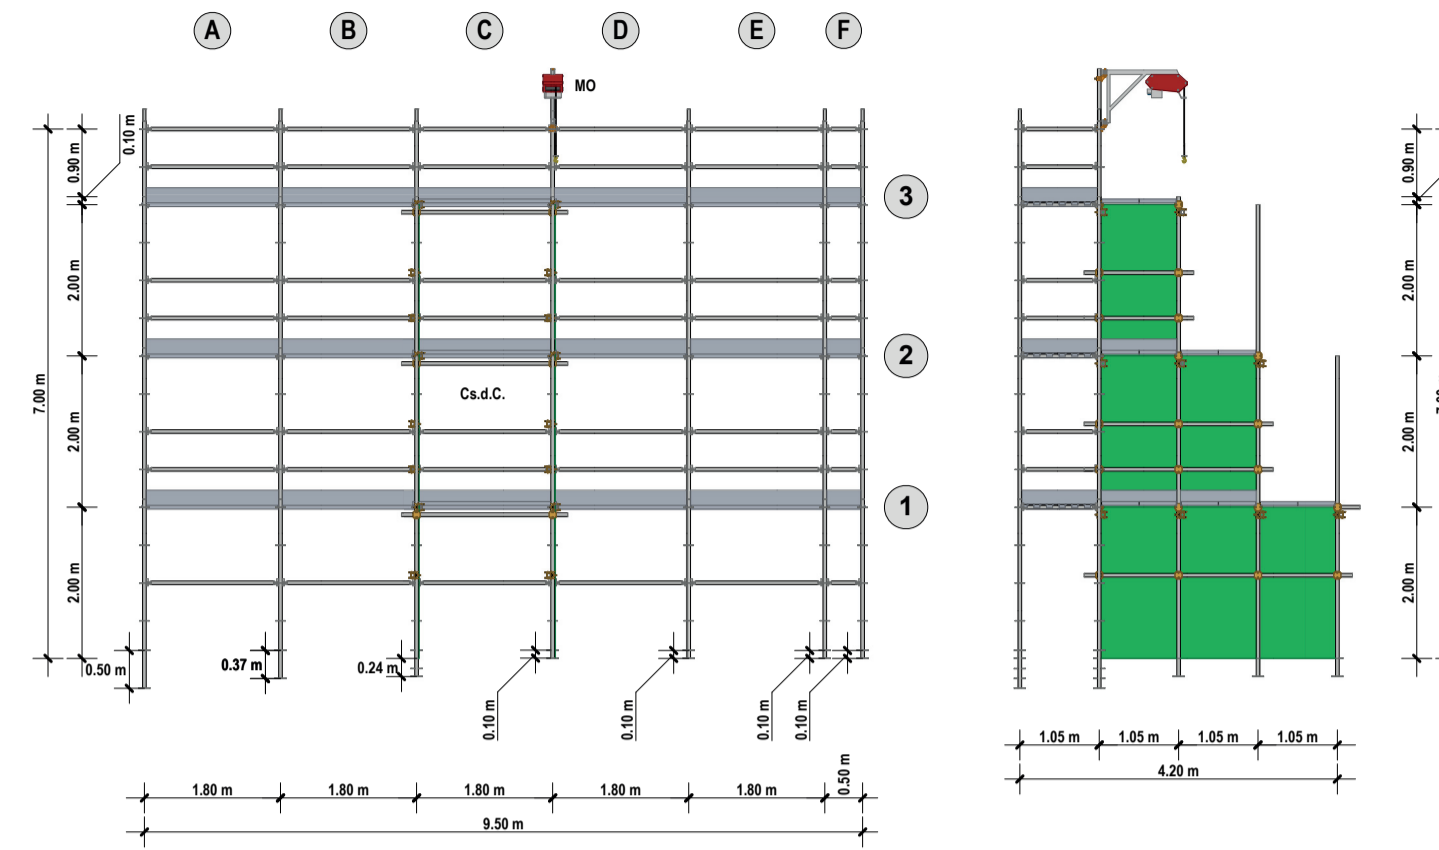


PLANIMETRIA

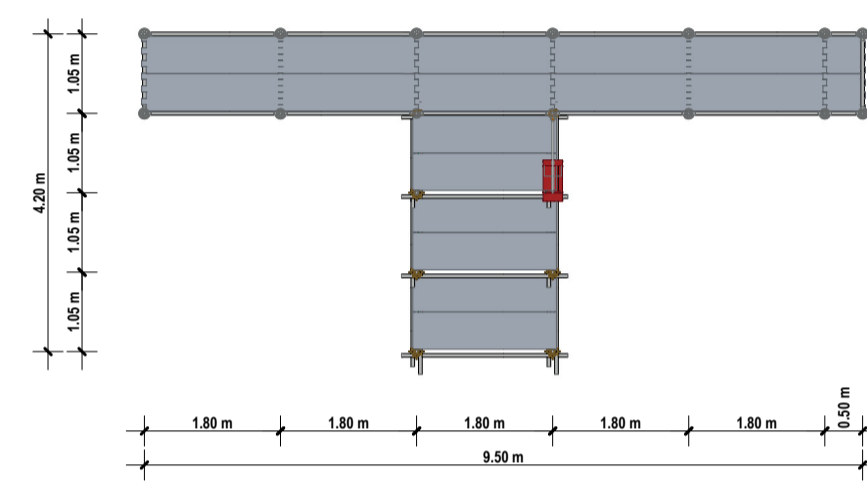


PONTEGGIO 8

Scala 1:100

PROSPETTO FRONTALE PROSPETTO LATERALE

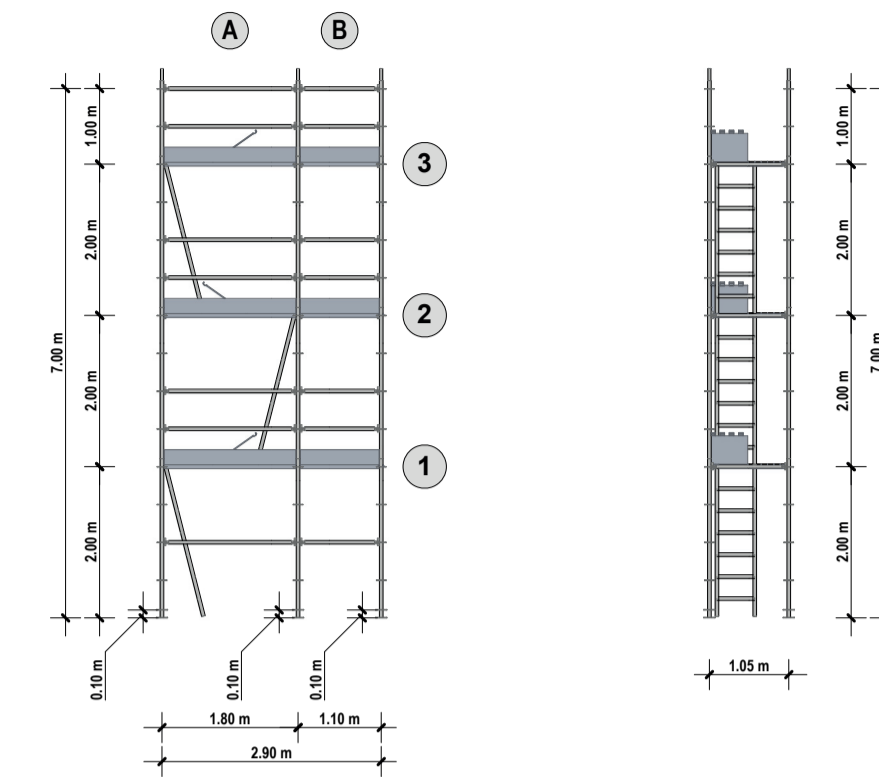


PLANIMETRIA

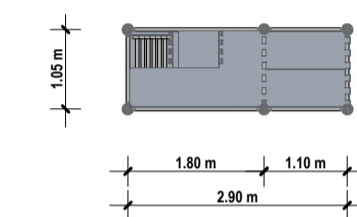


PONTEGGIO 9

Scala 1:100

PROSPETTO FRONTALE PROSPETTO LATERALE

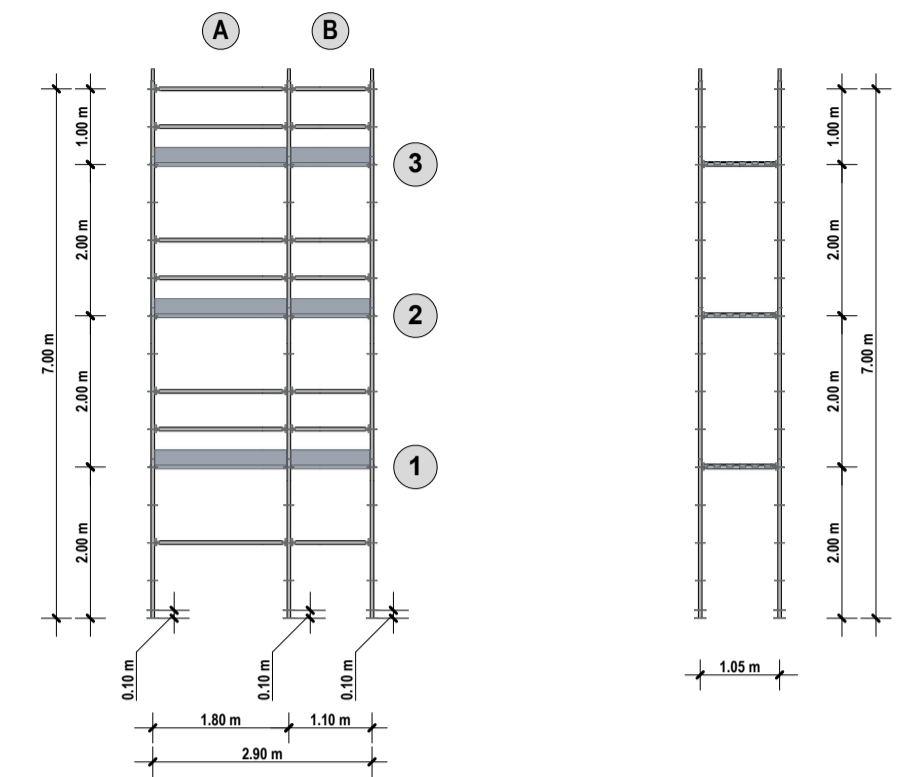


PLANIMETRIA

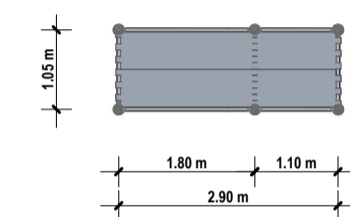


PONTEGGIO 4

Scala 1:100

PROSPETTO FRONTALE PROSPETTO LATERALE

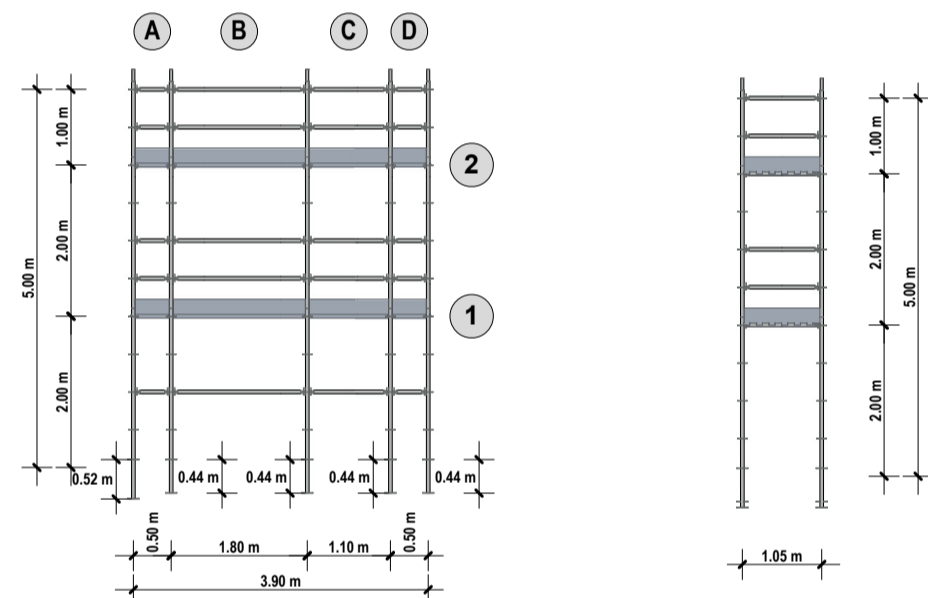


PLANIMETRIA

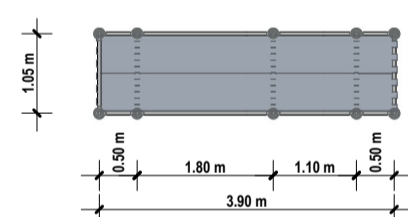


PONTEGGIO 6

Scala 1:100

PROSPETTO FRONTALE PROSPETTO LATERALE

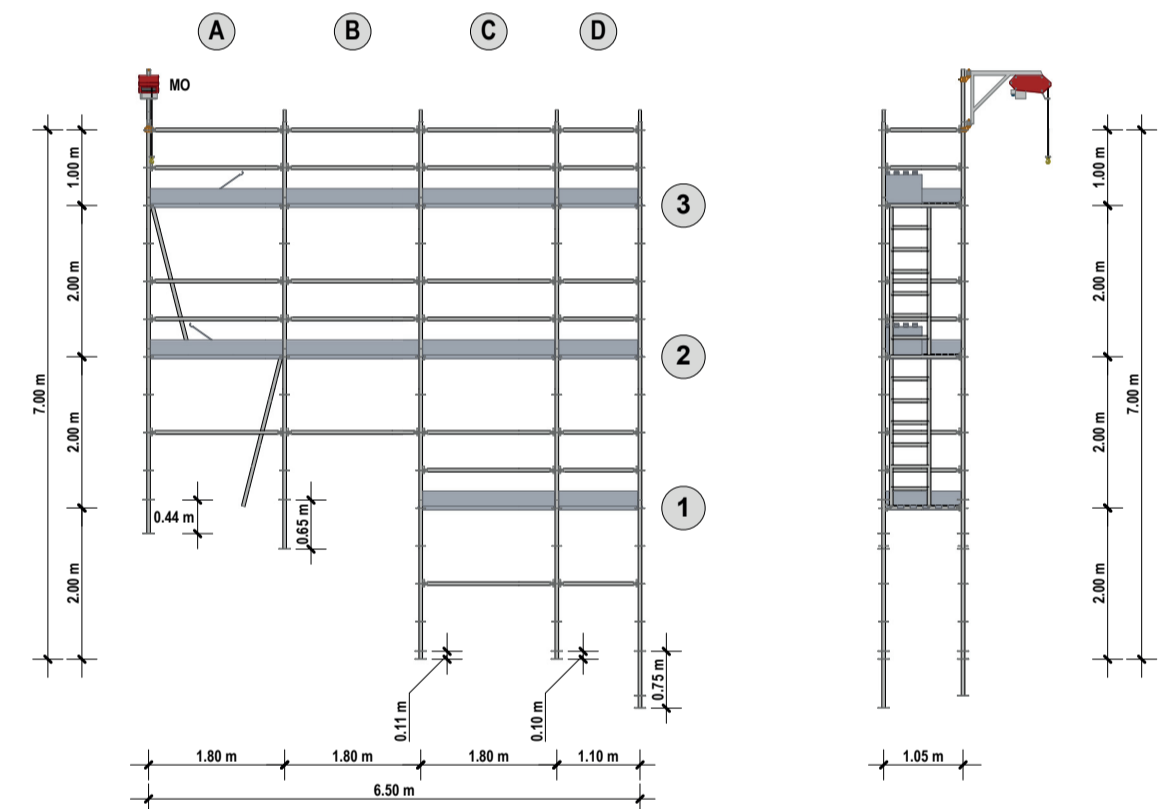


PLANIMETRIA

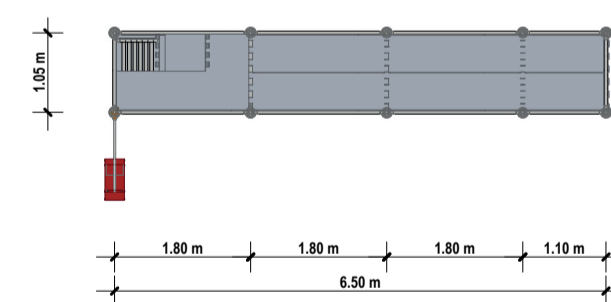


PONTEGGIO 10

Scala 1:100

PROSPETTO FRONTALE PROSPETTO LATERALE

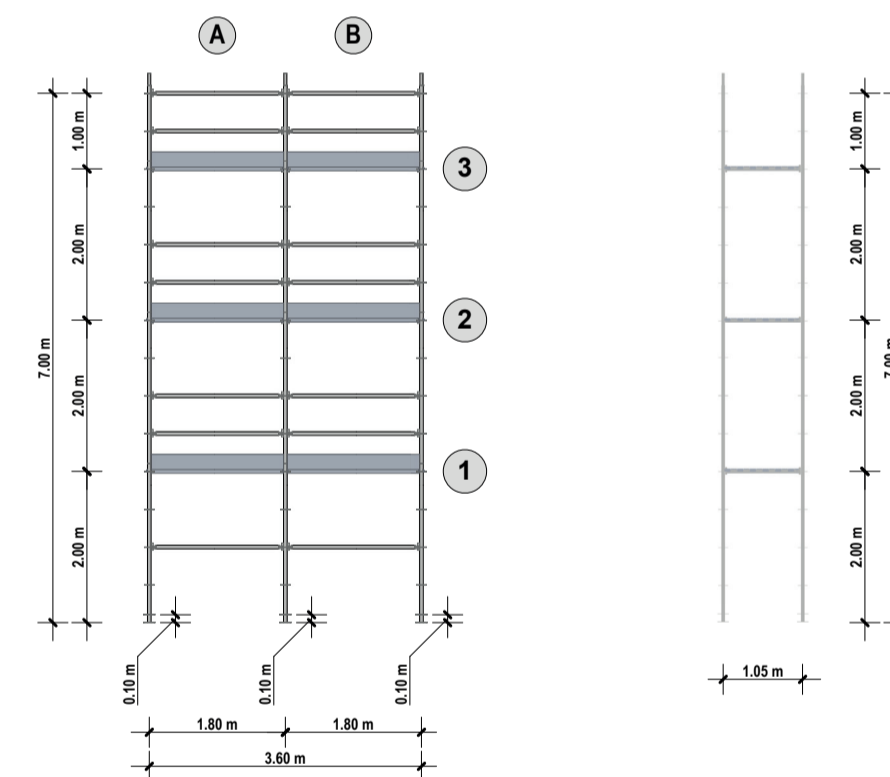


PLANIMETRIA

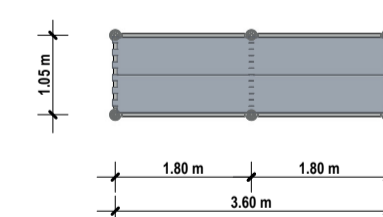


PONTEGGIO 11

Scala 1:100

PROSPETTO FRONTALE PROSPETTO LATERALE

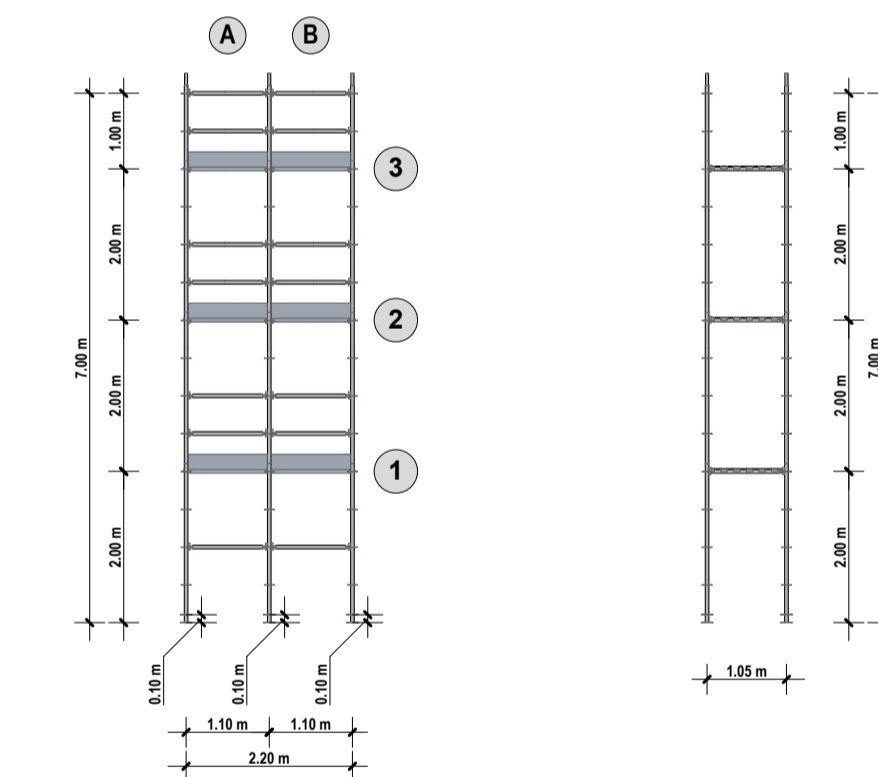


PLANIMETRIA

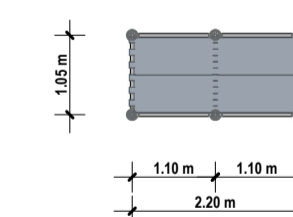


PONTEGGIO 12

Scala 1:100

PROSPETTO FRONTALE PROSPETTO LATERALE

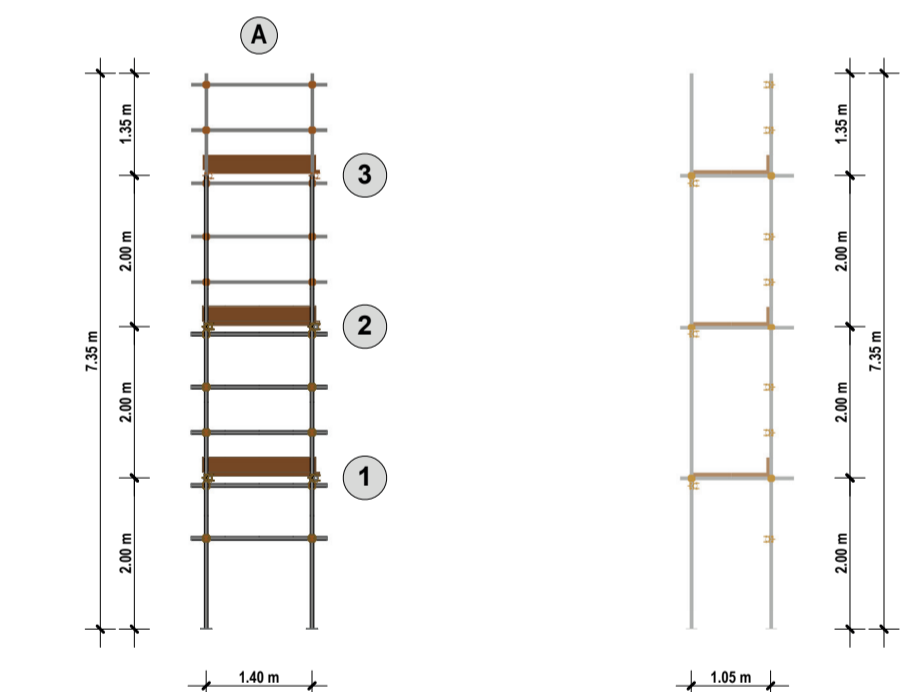


PLANIMETRIA

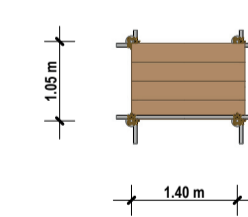


PONTEGGIO 5

Scala 1:100

PROSPETTO FRONTALE PROSPETTO LATERALE

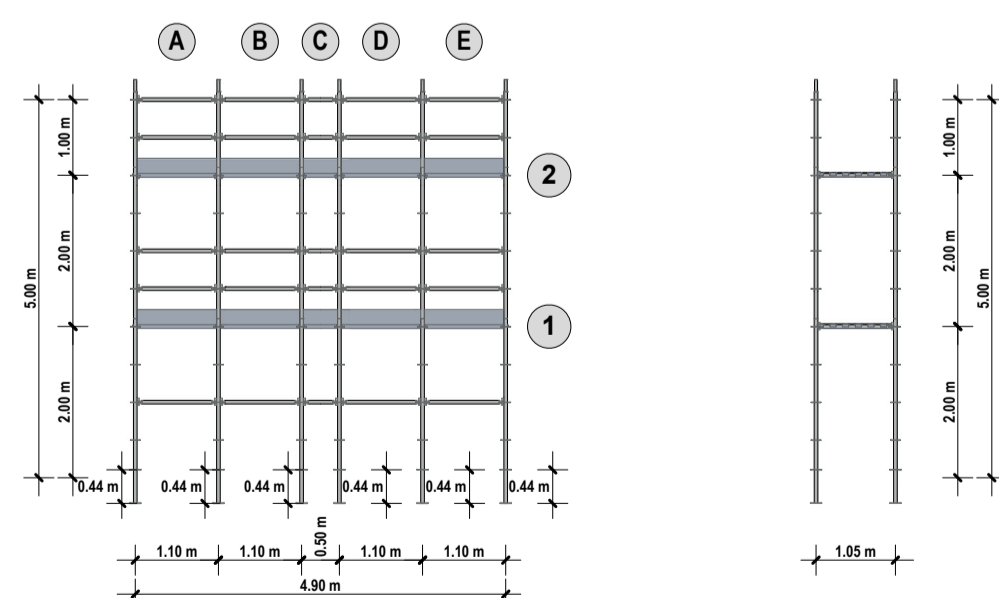


PLANIMETRIA

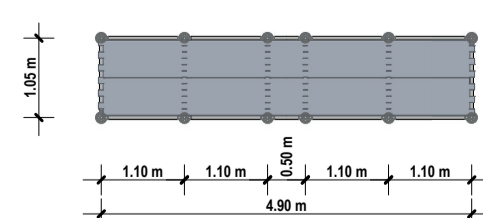


PONTEGGIO 7

Scala 1:100

PROSPETTO FRONTALE PROSPETTO LATERALE

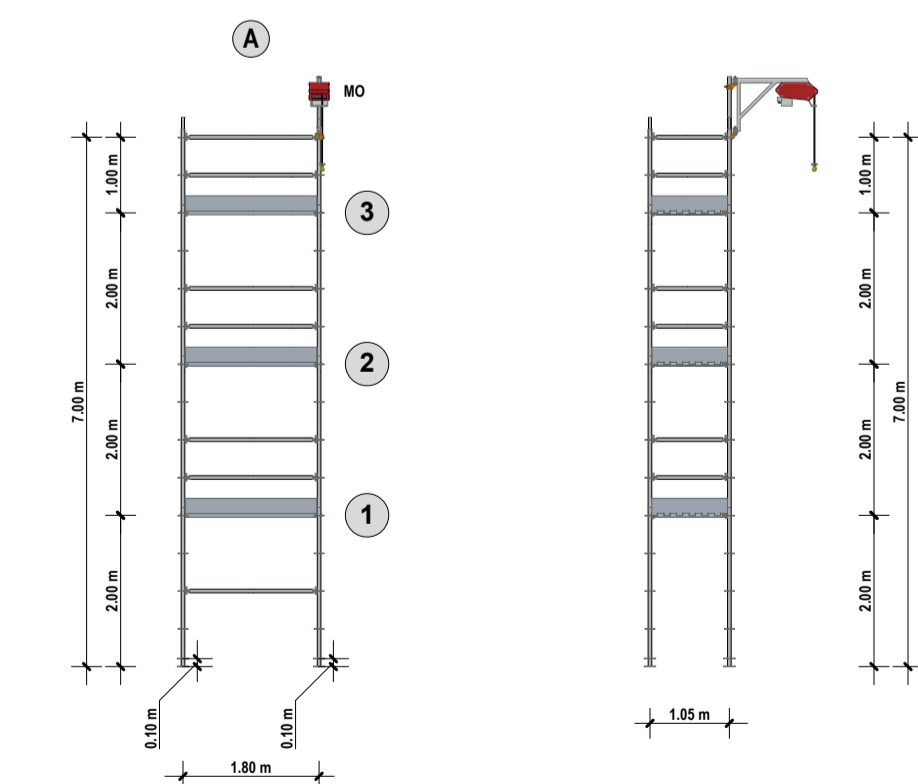

PLANIMETRIA

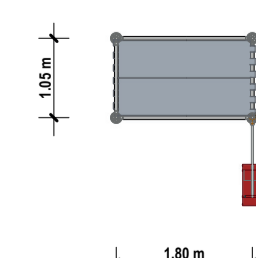

¡Que no baje el telón!

Proyecto de Cooperación Internacional
¡Que no baje el telón!
 Director de la Componente B: Prof. Saverio Mecca

Técnicas e instrumentos para la gestión de obras de restauración y consolidación
 Responsable científica: Prof. Saverio Mecca
 Colaboradores: Letizia Dipasquale, Vito Getuli

CODIGO INFORME:
PR-PLQ-05-B6-01
 DESCRIPCIÓN INFORME
PROYECTOS DE ANDAMIO-BLOQUE 6

escala : 1:100
 Tamaño: A1