Proyecto de Cooperación Internacional
¡Que no baje el telón!
Director de la Componente B: Prof. Saverio Mecca

Diagnostico de las alteraciones y degradaciónes
Responsable científico: Prof. Susanna Caccia
Colaboradores: Stefania Aimar, Leonardo Germani, Francesco Pisani, Salvatore Zocco

CODIGO INFORME:
PR-RES-02-B2-39-B-01
DESCRIPCIÓN INFORME
BLOQUE 2 - Piso

Levantamiento digital y restitución 2D/3D
Responsable científico: Prof. Alessandro Merlo
Colaboradores
Arq. Francesco Frullini
Ph.D. Arq. Gaia Lavoratti
Arq. Giulia Lazzari
Arq. Elisa Luzzi
Arq. Michela Notarnicola

Diagnostico de las alteraciones y degradaciónes
Responsable científico: Prof. Susanna Caccia
Colaboradores
Ph.D. Arq. Stefania Aimar
Ph.D. Arq. Leonardo Germani
Arq. Francesco Pisani
Ph.D. Arq. Salvatore Zocco

Análisis de la instabilidad
Responsable científico: Prof. Michele Paradiso
Colaboradores
Lic. Marco Altemura
Prof. Stefano Galassi
Arq. Sara Garuglieri

Técnicas e instrumentos para la gestión de obras de restauración y consolidación
Responsable científico: Prof. Saverio Mecca
Collaboradores
Prof. Letizia Dipasquale
Ing. Vito Getuli

Modelo de información de la construcción (BIM)
Responsable científico: Prof. Carlo Biagini
Colaborador
Ph.D. Ing. Vincenzo Donato

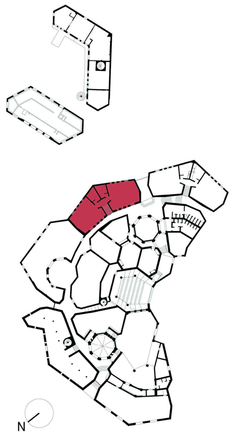

escala : 1:50
Tamaño: A1

0 10 20 30 40 50 m

UNIVERSITÀ DEGLI STUDI FIRENZE | DIDA DIPARTIMENTO DI ARCHITETTURA
ISA UNIVERSIDAD DE LAS ARTES
AGENZIA ITALIANA PER LA COOPERAZIONE ALLO SVILUPPO
MINISTERIO de Cultura REPÚBLICA DE CUBA

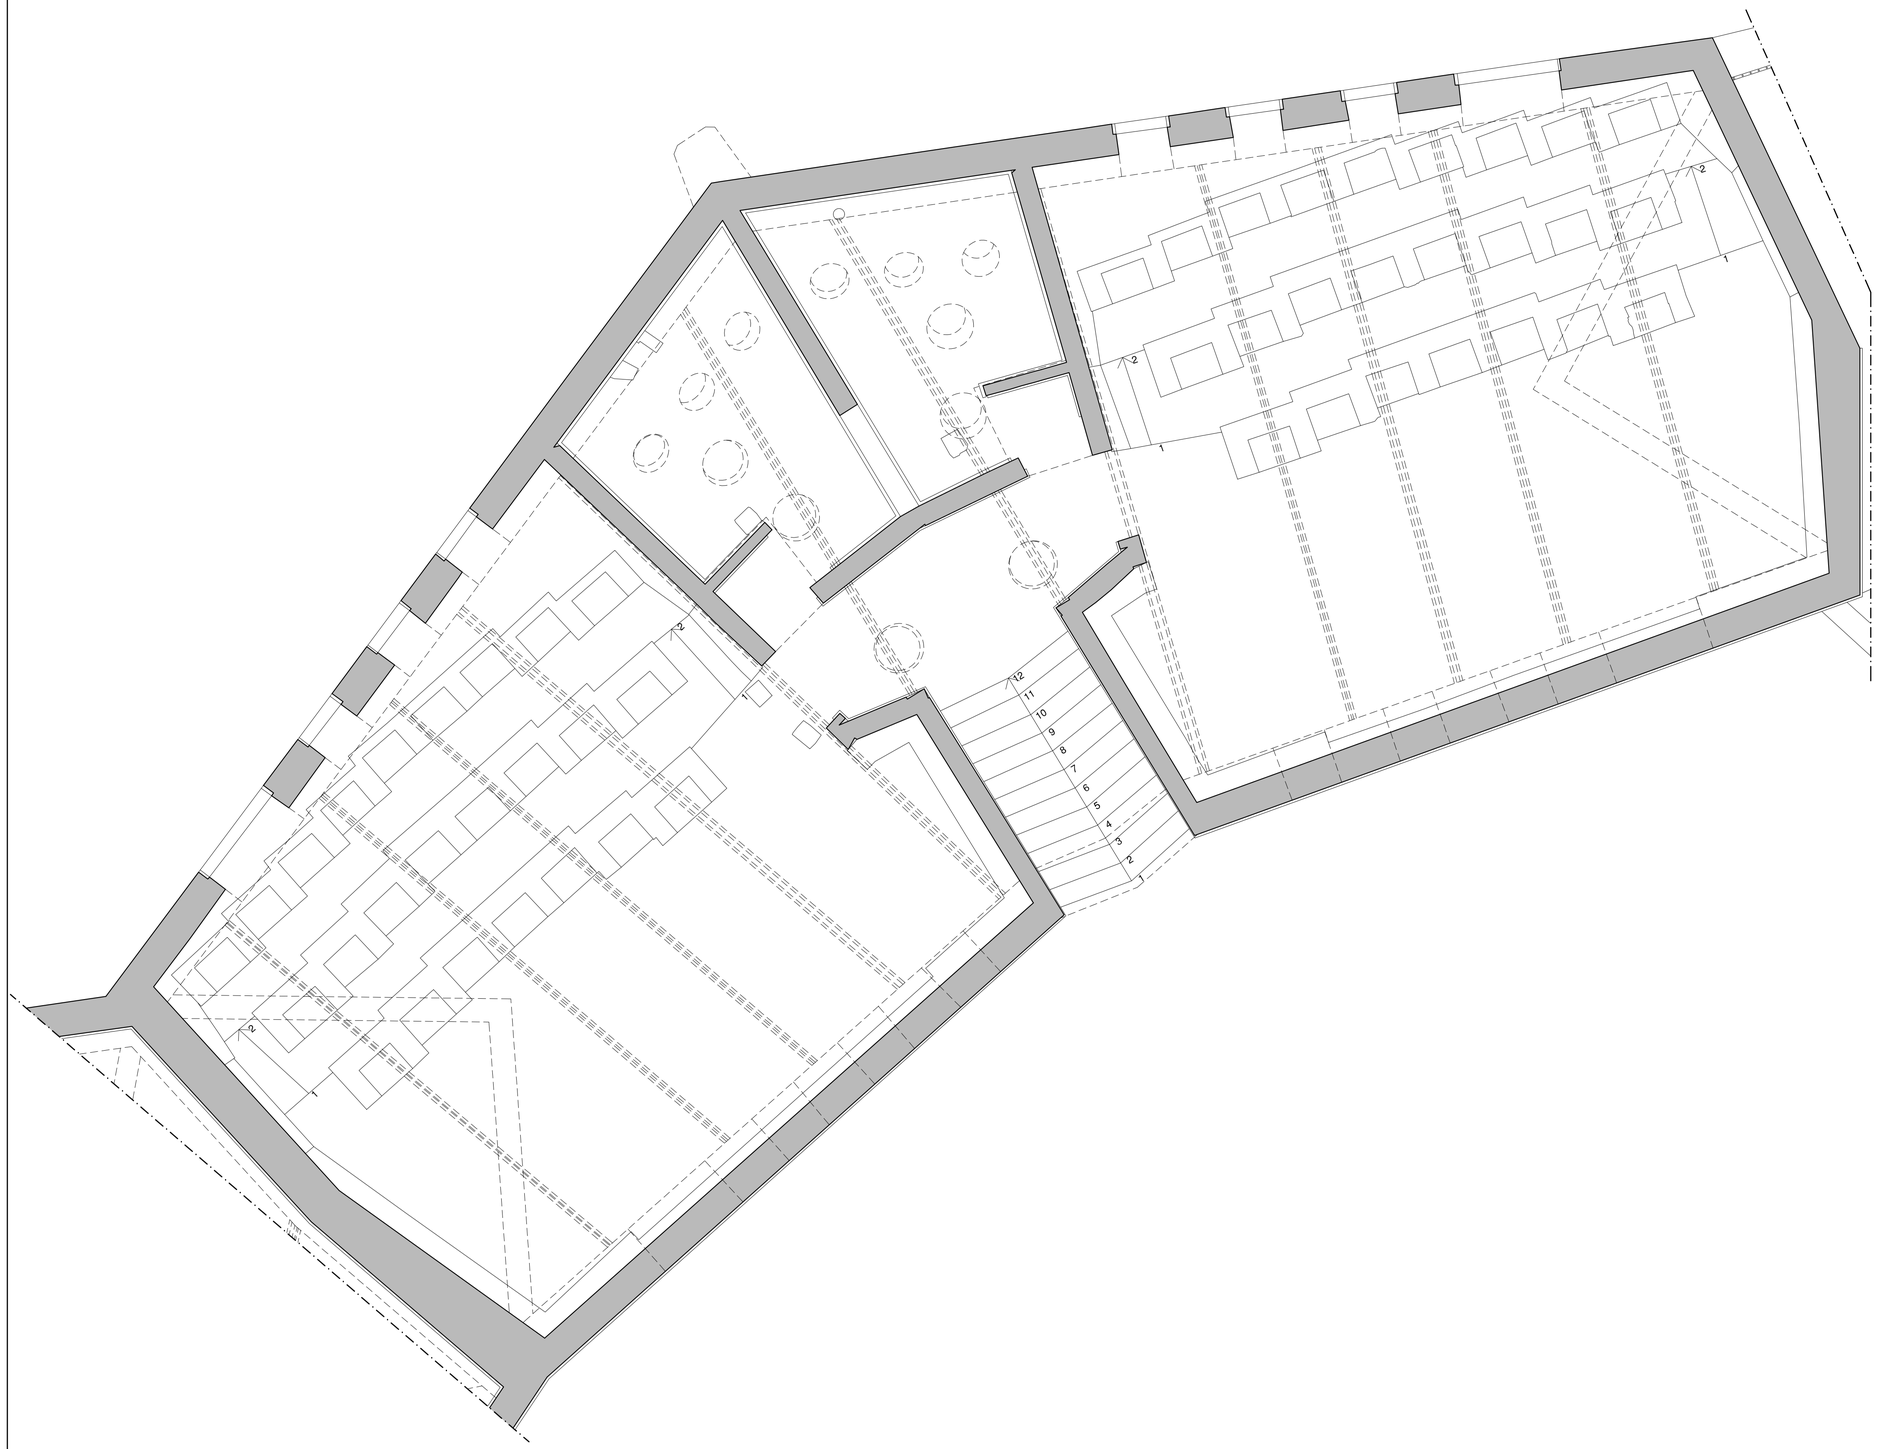

Lista de degradaciones y alteraciones | fichas técnicas | intervenciones